


プレシオステラス R型 テラストイプ 積雪～20cm対応

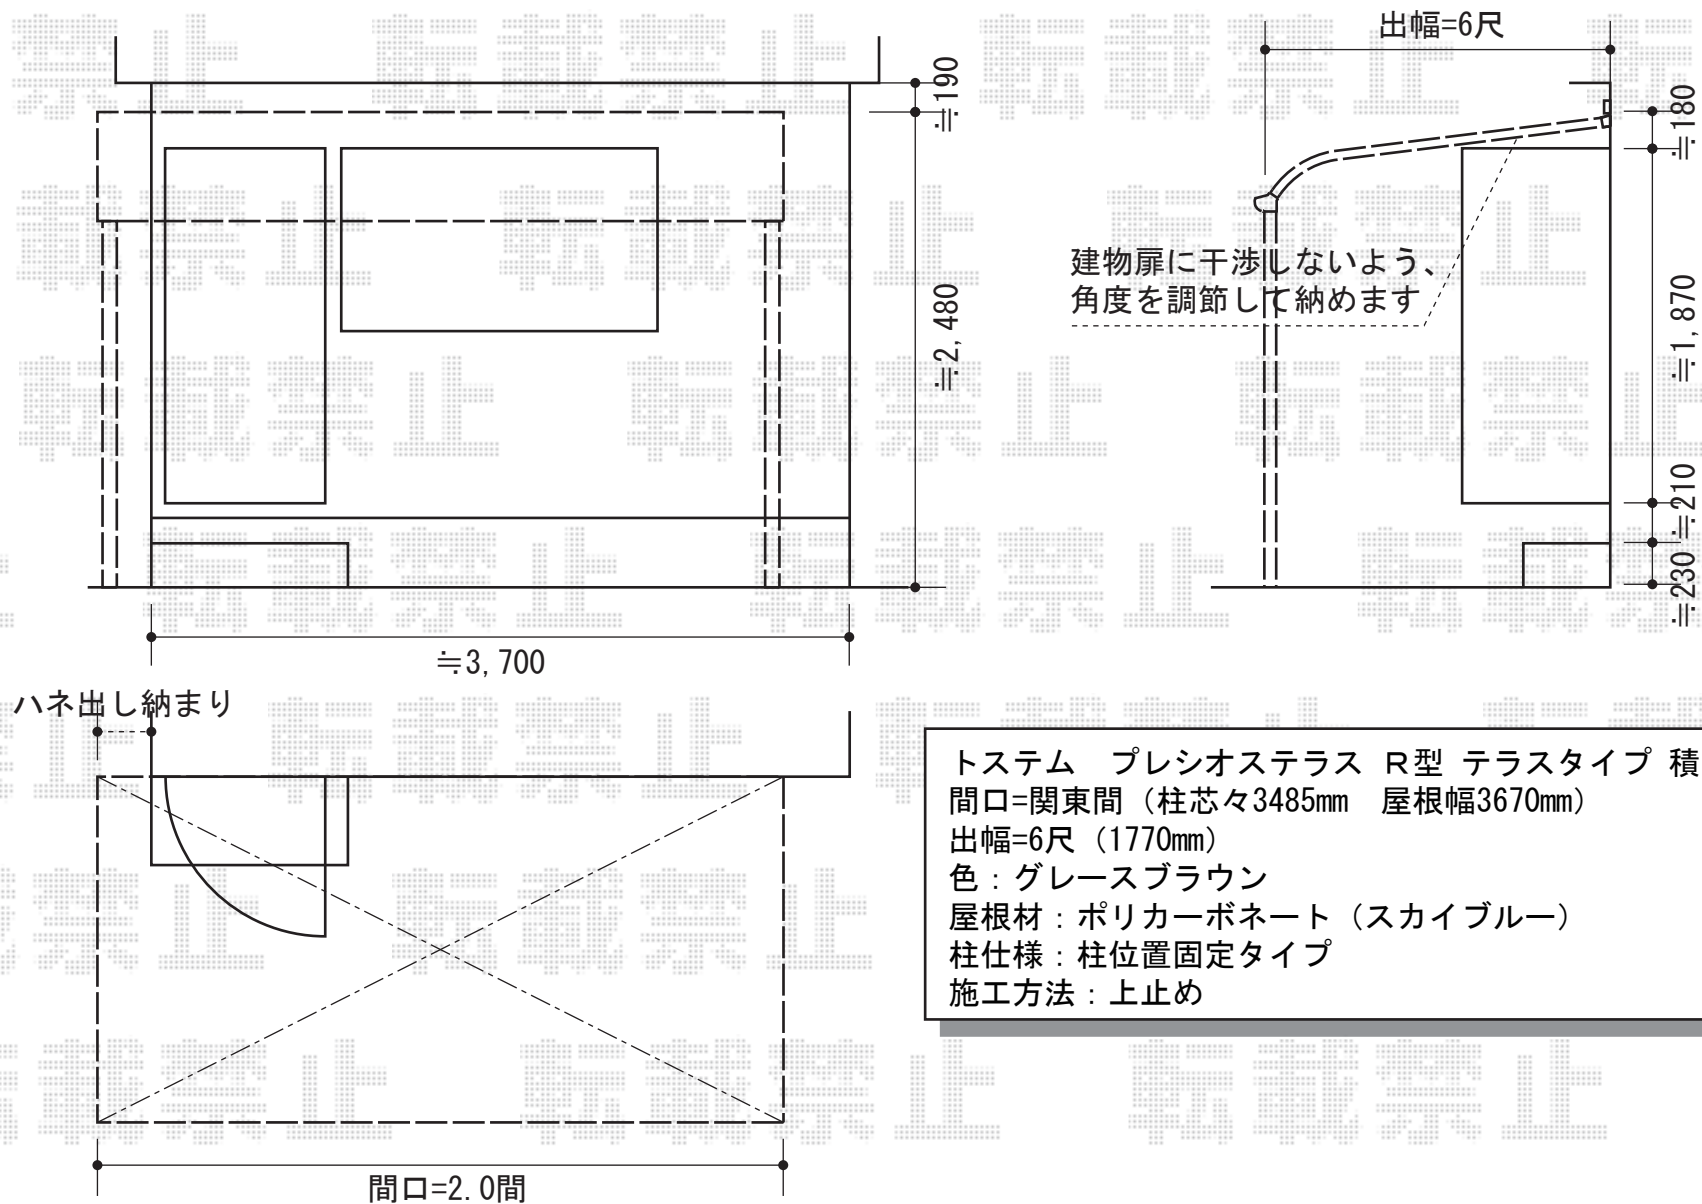

トステム プレシオステラス R型 テラストイプ 積雪～20cm対応
 間口=関東間（柱芯々3485mm 屋根幅3670mm）
 出幅=6尺（1770mm）
 色：グレースブラウン
 屋根材：ポリカーボネート（スカイブルー）
 柱仕様：柱位置固定タイプ
 施工方法：上止め

現場状況や作図制限により概略図の内容と多少の違いが生じることがございます。
 施工時は、現場優先とさせて頂きたく思いますので、お立会い頂き、
 最終のご指示のほど、何卒、宜しくお願い致します。



EX-SHOP
 HTTP://WWW.EX-SHOP.NET

担当：岡本