


# カーポート・カーゲート

Value Select プレシオサポート アルファ縦連棟 積雪~20cm対応  
 幅=2,702mm  
 奥行=10,064mm  
 色：ノーブルステン  
 屋根材：熱線遮断ポリカーボネート（スカイブルーマット調）  
 柱仕様：ハイルーフ仕様（有効高 約2,250mm）  
 オプション：サイドパネル1段（W5,052×H1,036）  
 オプション：着脱式サポート2本入

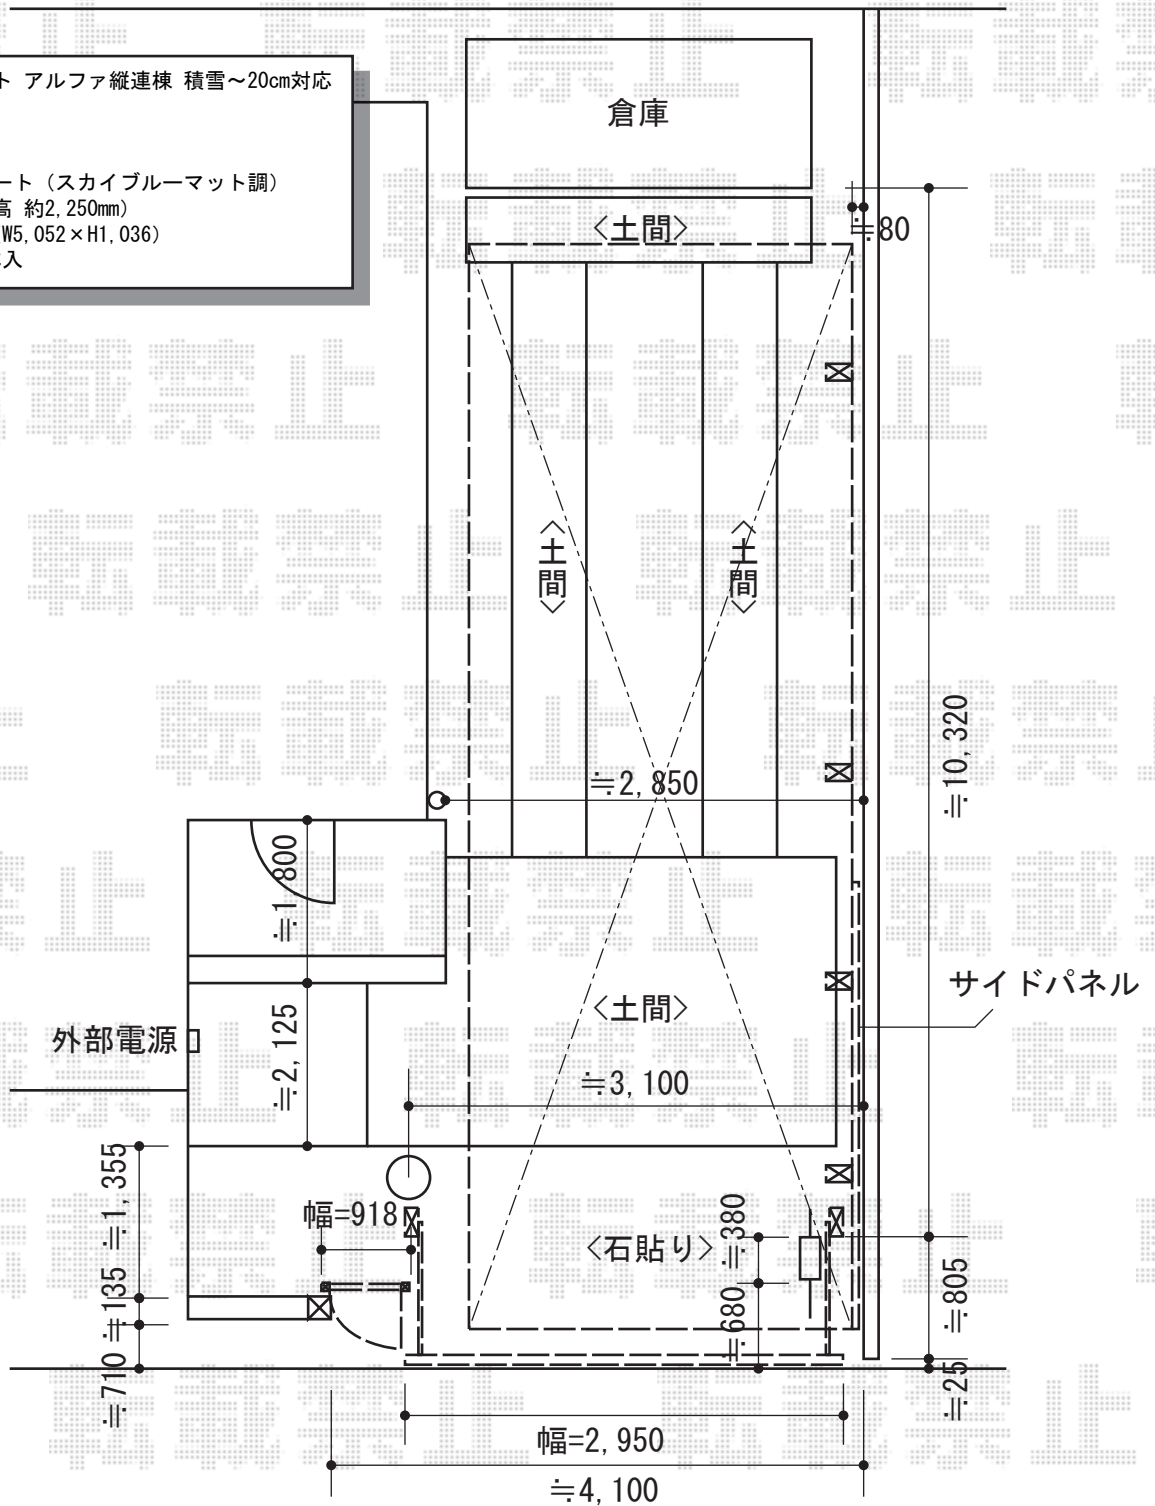

TOEX オーバードアRライフモダンY型 電動式 トランス仕様  
 本体（W×H）=（2,950mm×1,000mm）  
 色：シャイングレー+イタリアンウォールナット  
 柱仕様：1000（ハイルーフ仕様式）  
 駆動：外観左側駆動  
 オプション：（追加用）リモコン送信器×1

現場状況や作図制限により概略図の内容と多少の違いが生じることがございます。  
 施工時は、現場優先とさせて頂きたく思いますので、お立会い頂き、  
 最終のご指示のほど、何卒、宜しくお願い致します。



EX-SHOP  
 HTTP://WWW.EX-SHOP.NET

担当：永田