
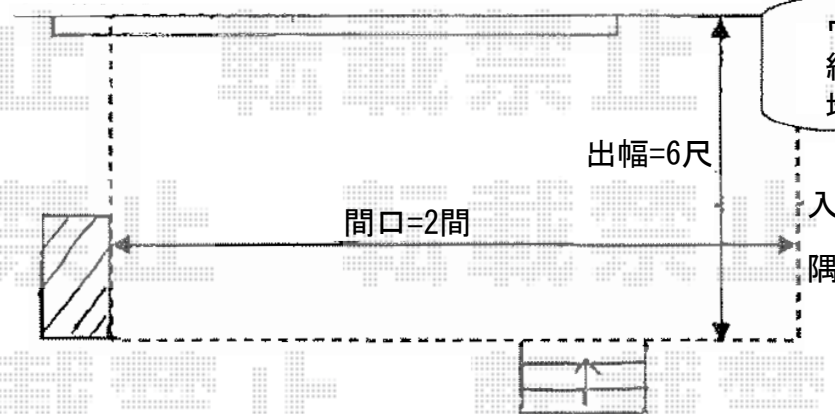


# リウッドデッキII 単体

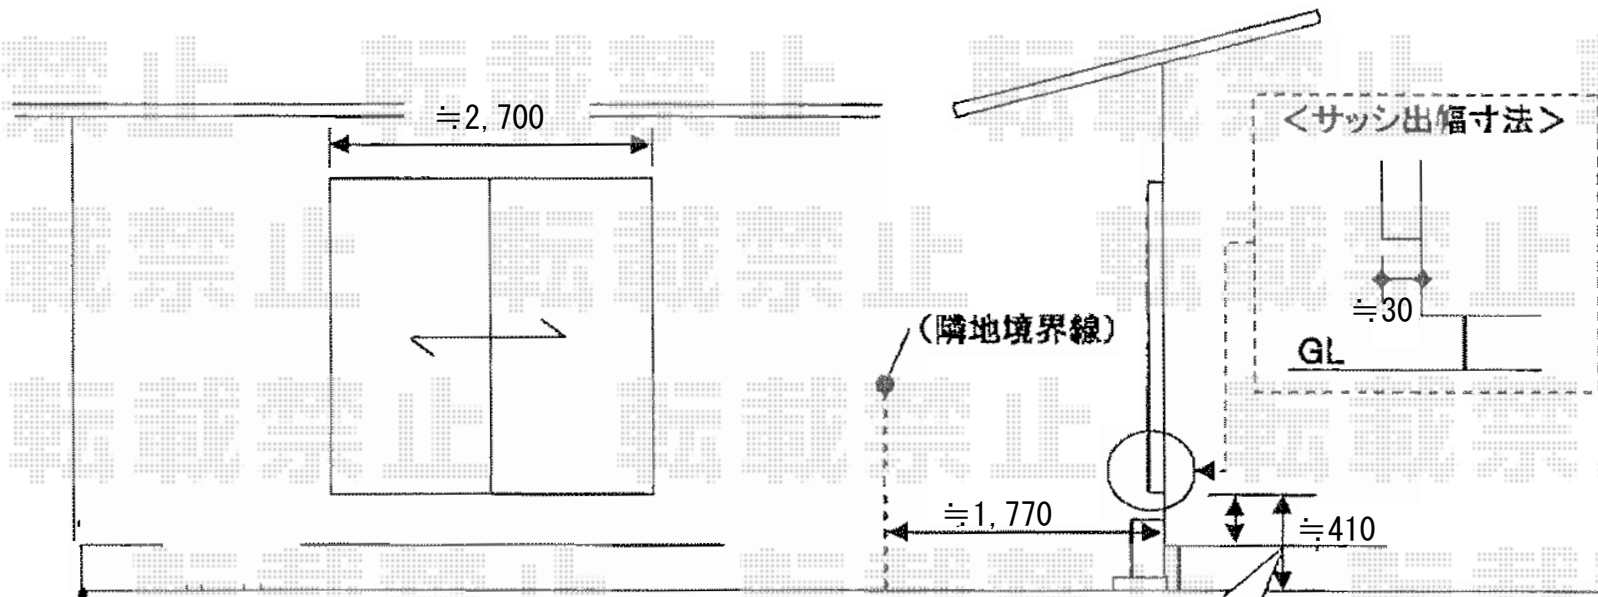

ウッドデッキ加工無しで  
納めることが可能な  
地面からの寸法になります

YKK AP リウッドデッキII 単体  
間口=標準2.0間 (3,694mm)  
出幅=6尺 (1,850mm)  
色：サニーブラウン/束柱色：プラチナステン  
床板：縦貼り  
束柱：KSタイプ(400~500mm)  
オプション：リウッドステップ4型  
追加部材：ノンレールサッシ対応部材、固定ネジ

現場状況や作図制限により概略図の内容と多少の違いが生じることがございます。  
施工時は、現場優先とさせて頂きたく思いますので、お立会い頂き、  
最終のご指示のほど、何卒、宜しくお願い致します。



EX-SHOP  
HTTP://WWW.EX-SHOP.NET

担当：長谷川