


# ベクターテラス F型 屋根タイプ 単体 積雪～20cm対応

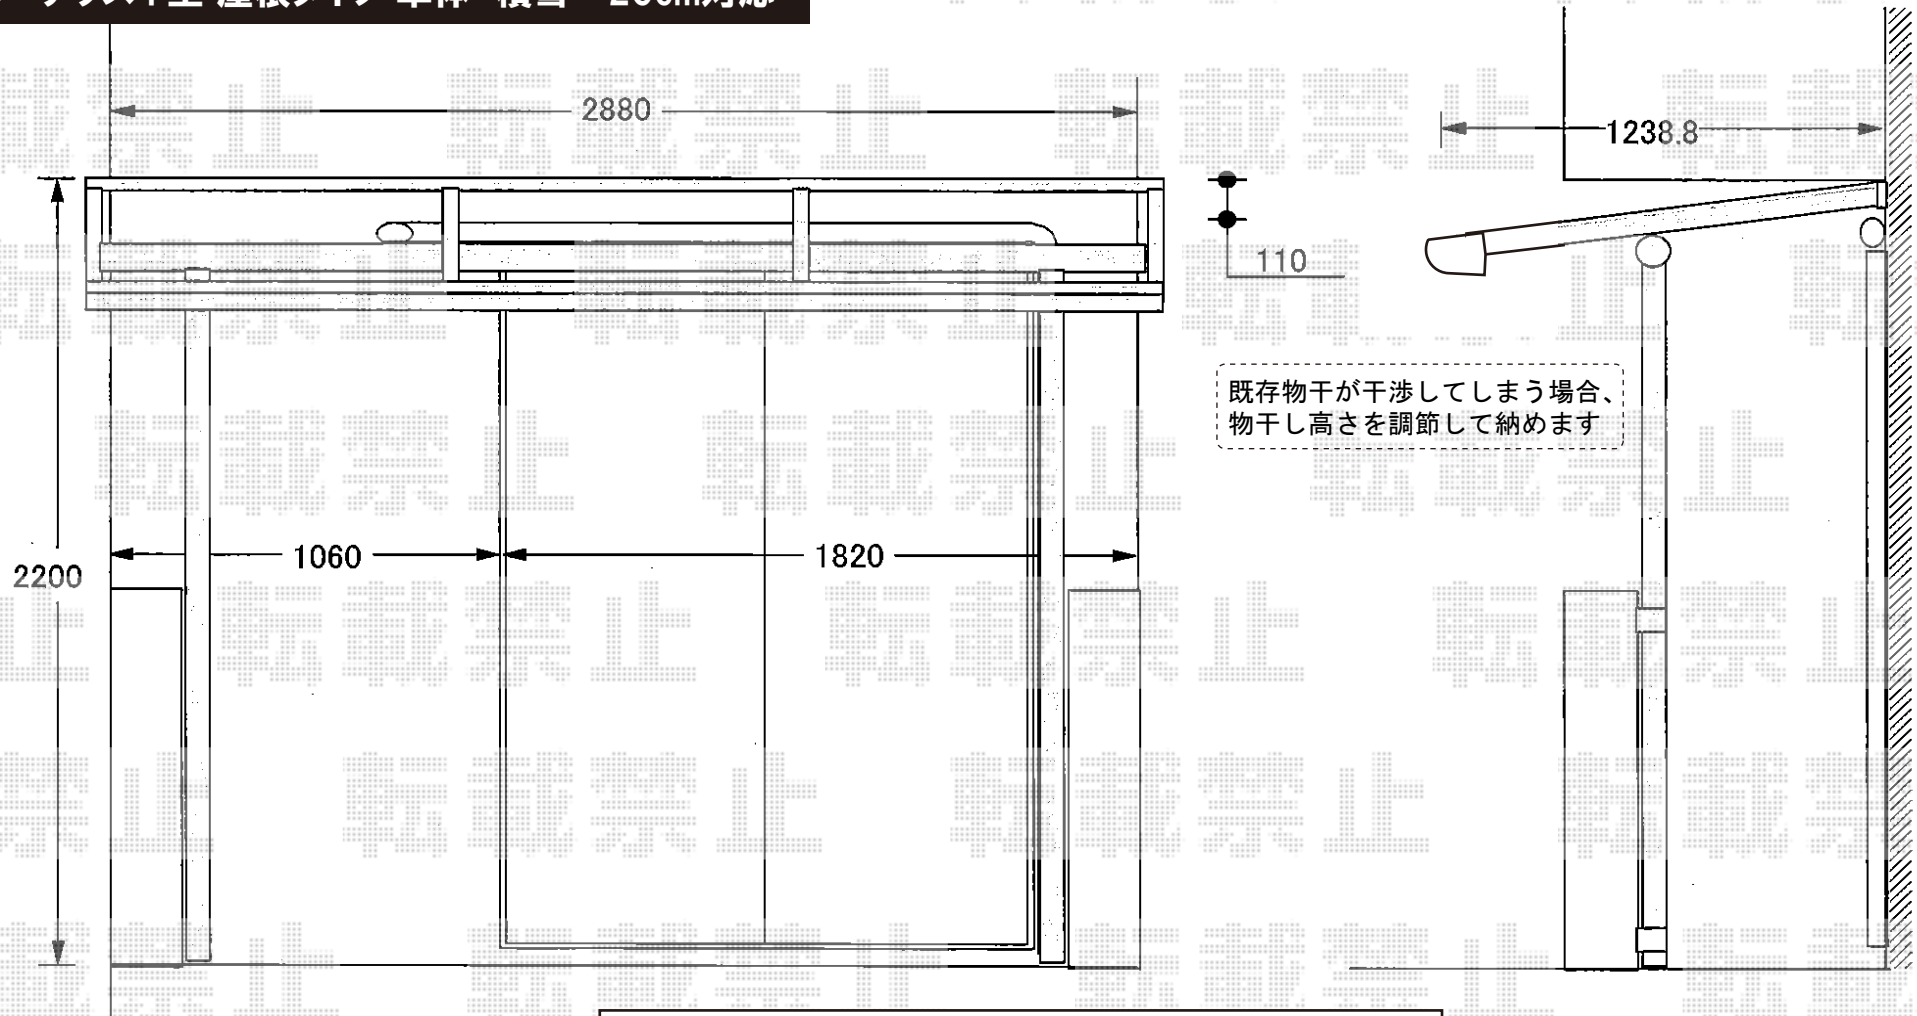

YKK AP ベクターテラス F型 屋根タイプ 単体 積雪～20cm対応  
間口=メーター1.5間 (柱芯々2,718mm 屋根幅3,030mm)  
出幅=4尺 (1,170mm)  
色: プラチナステン  
屋根材: ポリカーボネート (トーマイマット/すりガラス調)  
柱仕様: 柱奥行移動タイプ (柱2本)  
施工方法: 下止め  
躯体式バルコニー用部品箱: Bタイプコーナー用×2

現場状況や作図制限により概略図の内容と多少の違いが生じることがございます。  
施工時は、現場優先とさせて頂きたく思いますので、お立会い頂き、  
最終のご指示のほど、何卒、宜しくお願い致します。



EX-SHOP  
HTTP://WWW.EX-SHOP.NET

担当: 八浦