



エクサラインフェンス6型 自由柱施工

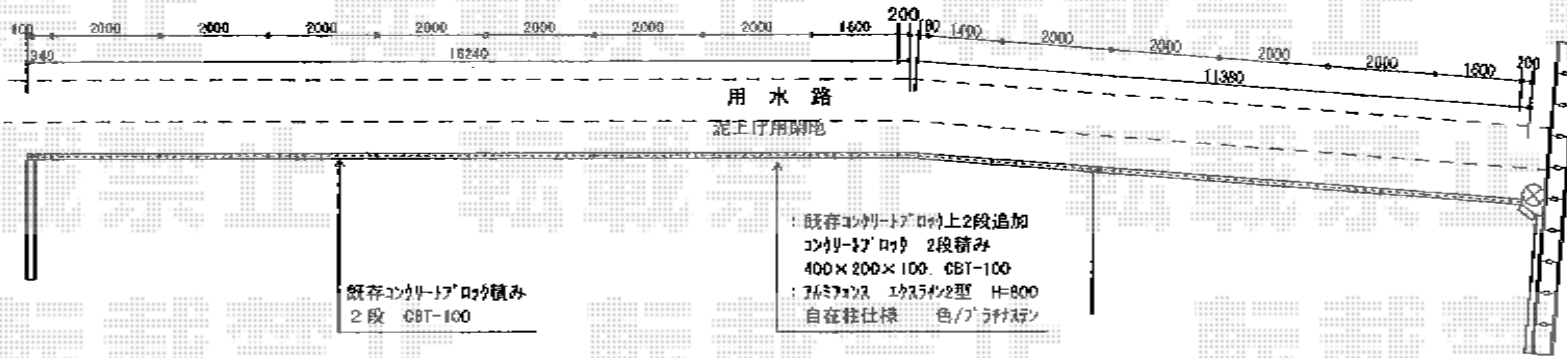

YKK AP エクスラインフェンス2型 自由柱施工
 本体1枚 (W×H) = (1,975×800mm) × 15枚
 自由柱1型 : T80×18本
 エンドキャップ : 1セット
 格子付きコーナー継手 : 1セット
 色 : プラチナステン

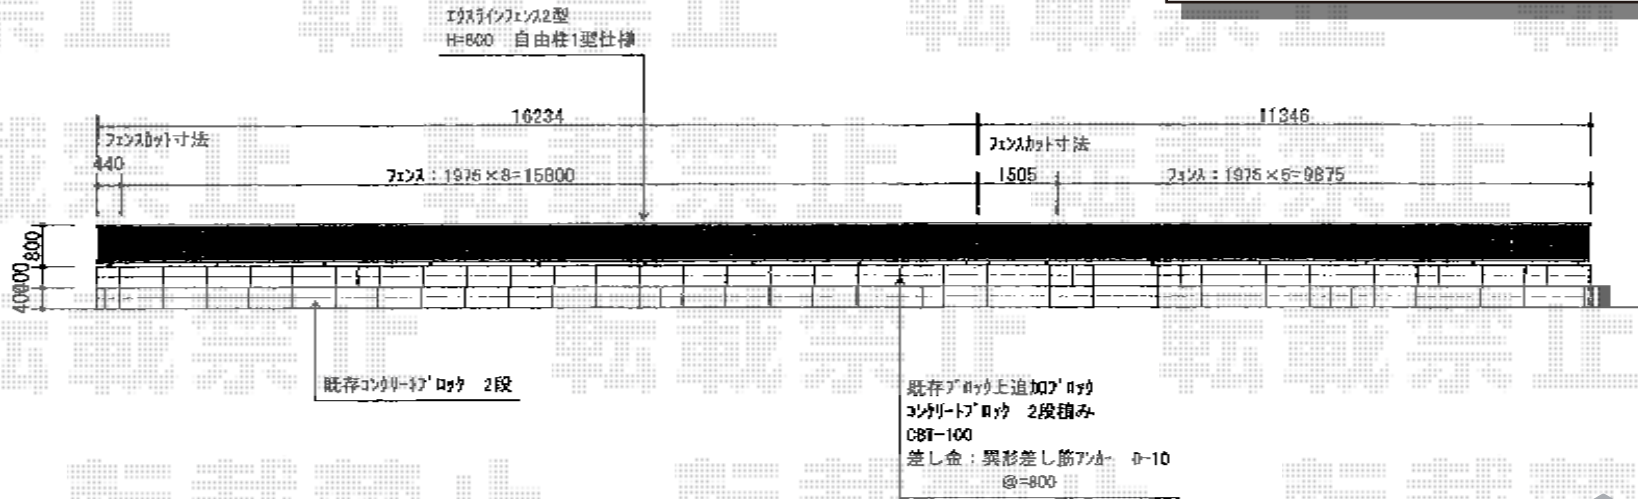

現場状況や作図制限により概略図の内容と多少の違いが生じることがございます。
 施工時は、現場優先とさせて頂きたく思いますので、お立会い頂き、
 最終のご指示のほど、何卒、宜しくお願い致します。



EX-SHOP
[HTTP://WWW.EX-SHOP.NET](http://www.ex-shop.net)

担当 : 小林