



リコステージII 単体

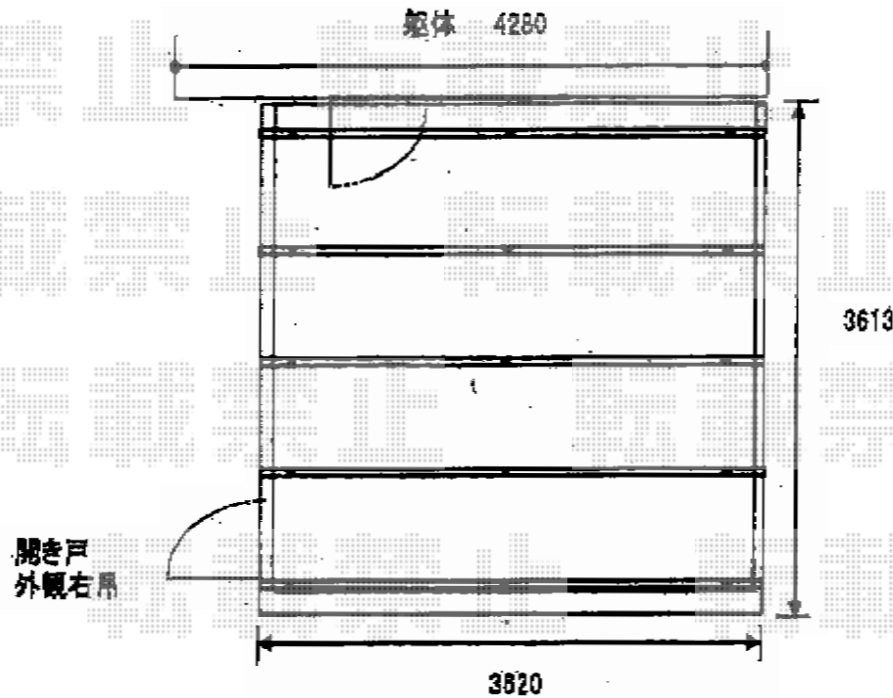

トステム リコステージII 単体
 間口=2.0間 (3,620mm)
 出幅=12尺 (3,613mm)
 色：ソフトブラウン
 床板：縦貼り
 幕板：幕板B (薄タイプ)
 束柱：束柱B (400~550mm)

トステム ウッドパーティション + 開き戸
 フラットラチスパネル (粗目タイプ)
 仕様：T-8×9スパン
 主柱：T-8×11本
 部材：ベースプレート・上下棧セット
 開き戸セット：T-8本体・開き戸錠セット
 色：ソフトブラウン

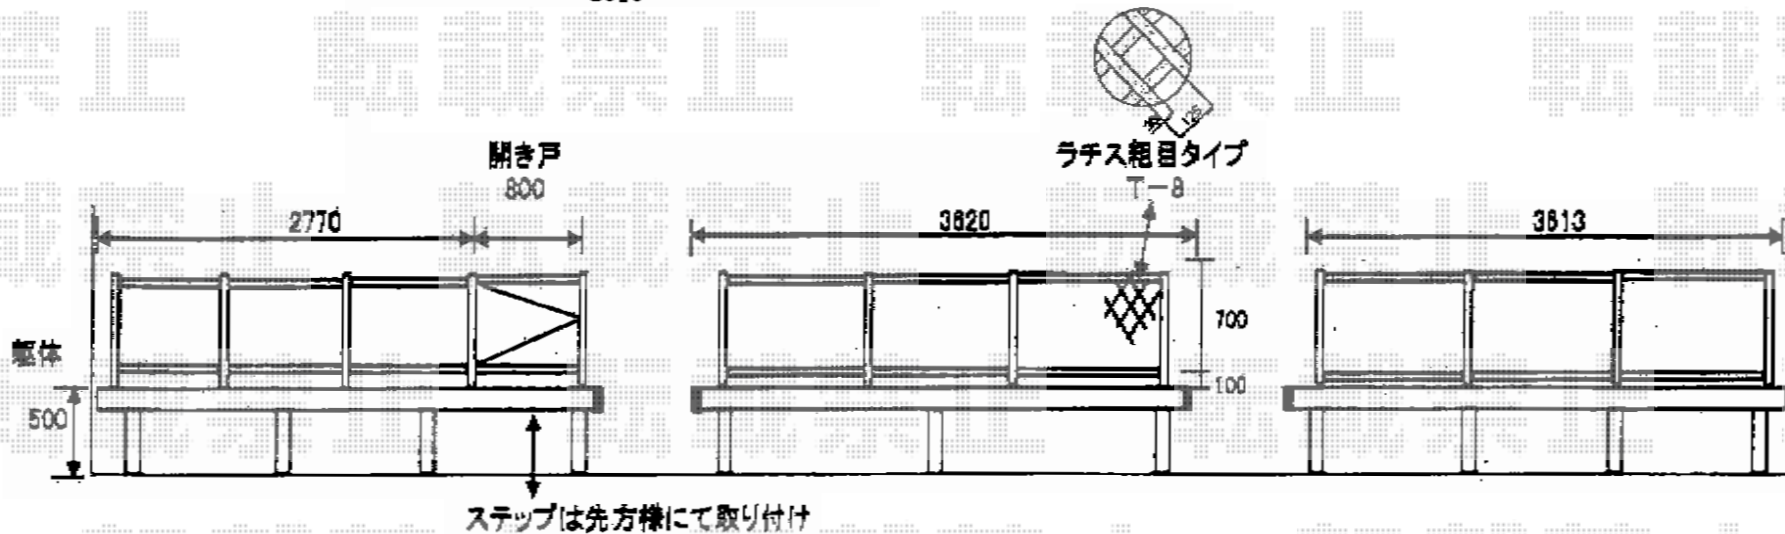

現場状況や作図制限により概略図の内容と多少の違いが生じることがございます。
 施工時は、現場優先とさせて頂きたく思いますので、お立会い頂き、
 最終のご指示のほど、何卒、宜しくお願い致します。



EX-SHOP
[HTTP://WWW.EX-SHOP.NET](http://www.ex-shop.net)

担当：八浦