


## リコステージII 連棟



※お見積り2 イメージ図

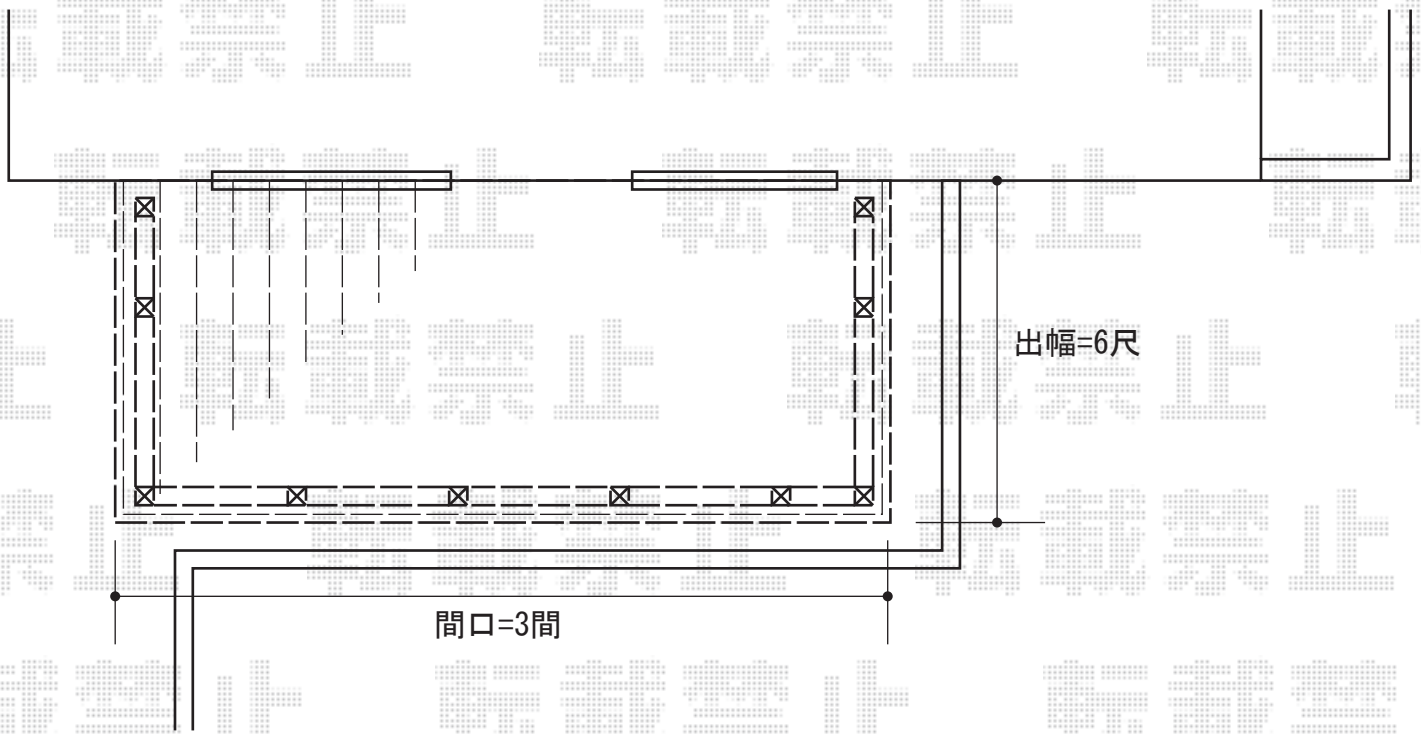

### トステム リコステージII 連棟

間口=3.0間 (5,420mm)

出幅=6尺 (1,813mm)

色：ダークグレー

床板：標準/縦張り

幕板：幕板B (薄タイプ)

束柱：束柱B (400~550mm)

TOEX 樹の木III

デッキフェンス フラットラチス (密目)

本体1枚 (W×H) = (1,200×1,000mm) × 7枚

支柱：T-10×10本

色：ウッドホワイト

現場状況や作図制限により概略図の内容と多少の違いが生じることがございます。  
施工時は、現場優先とさせていただきますので、お会い頂き、  
最終のご指示のほど、何卒、宜しくお願い致します。



EX-SHOP  
HTTP://WWW.EX-SHOP.NET

担当：小林