


リウッドデッキII 単体

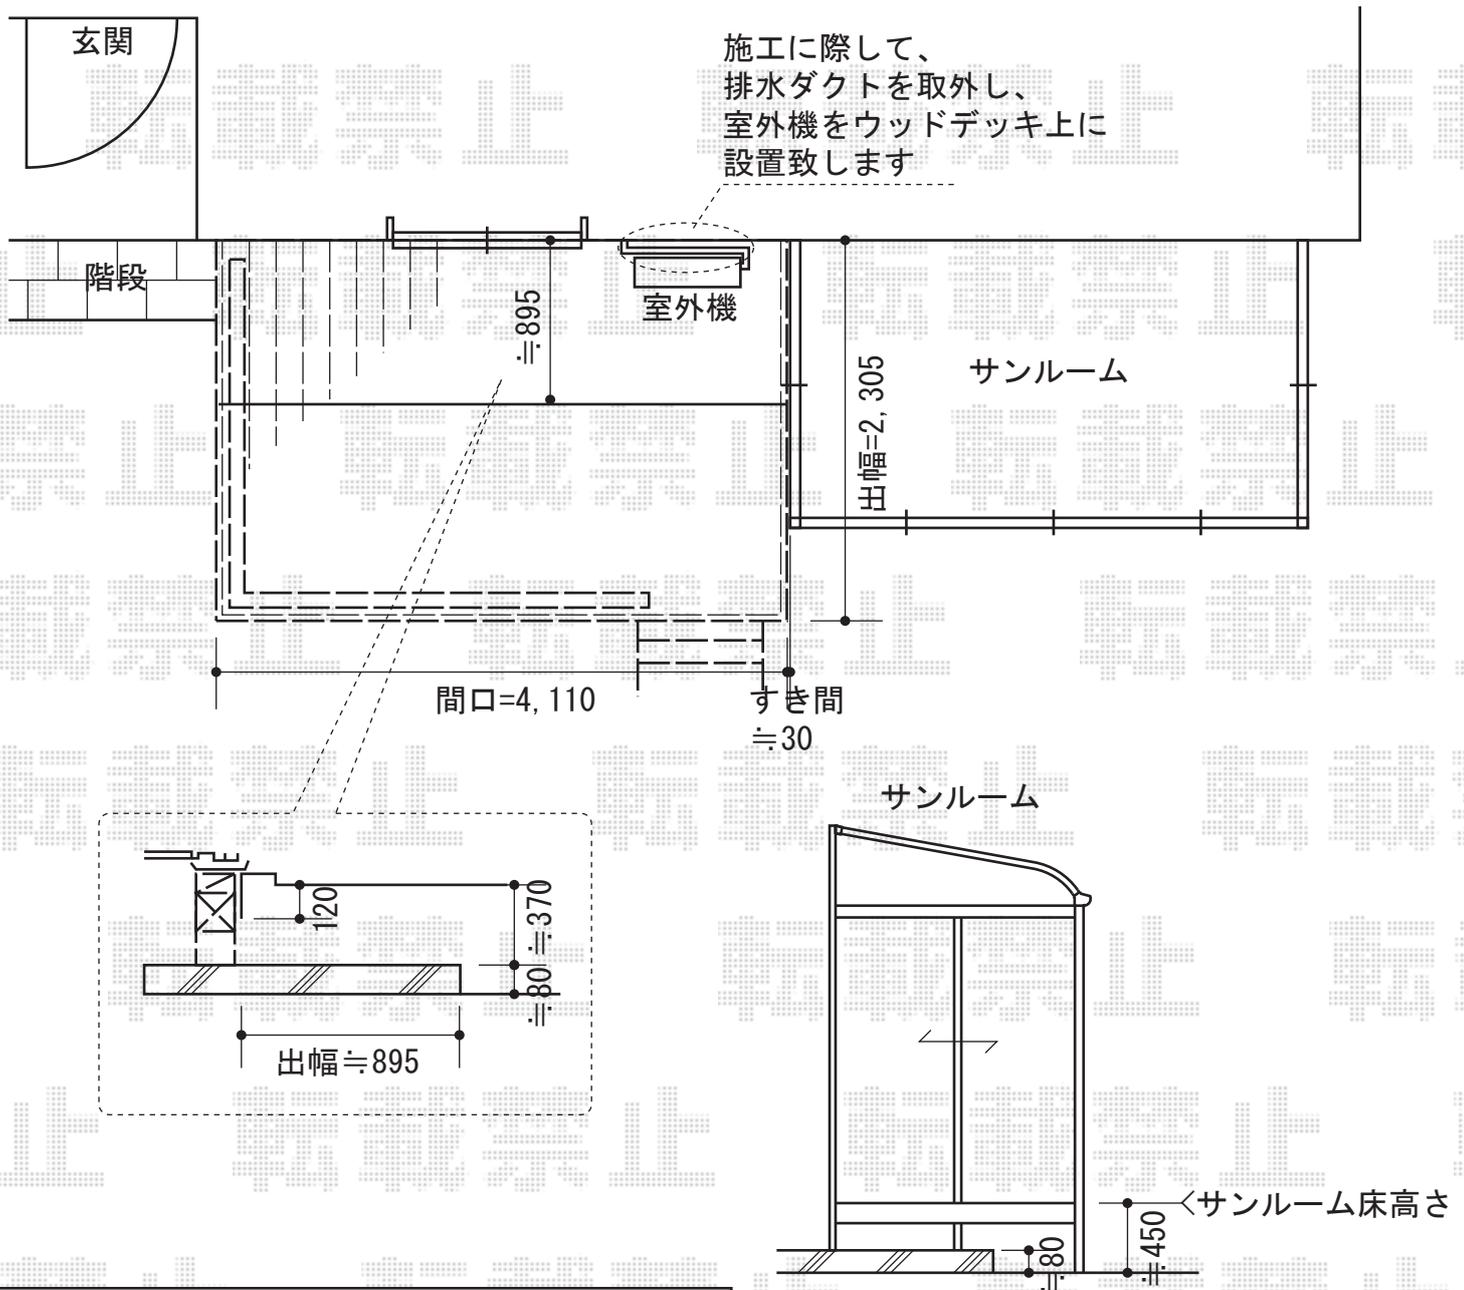

YKK AP リウッドデッキII 単体
 間口=標準2.5間 (4,604mm)
 出幅=7.5尺 (2,305mm)
 色：ウォームグレイ/束柱色：プラチナステン
 床板：縦貼り
 束柱：KSタイプ (H400~500)
 オプション：リウッドステップ4型Sタイプ2段

YKK AP シンプルモダンデッキフェンス2型[横格子タイプ]
 アルミ笠木：A型
 横格子パネル：09用×4、07用×3
 部材：直線継手、端部キャップ、柱傾斜部品、自在コーナー継手
 中柱：T100×5本
 端柱：T100×2本
 90°専用角柱：T100×1本
 色：プラチナステン

現場状況や作図制限により概略図の内容と多少の違いが生じることがございます。
 施工時は、現場優先とさせて頂きたく思いますので、お会い頂き、
 最終のご指示のほど、何卒、宜しくお願い致します。



EX-SHOP
 HTTP://WWW.EX-SHOP.NET

担当：長谷川