


ベクターテラス R型 屋根タイプ 連棟 積雪～20cm対応

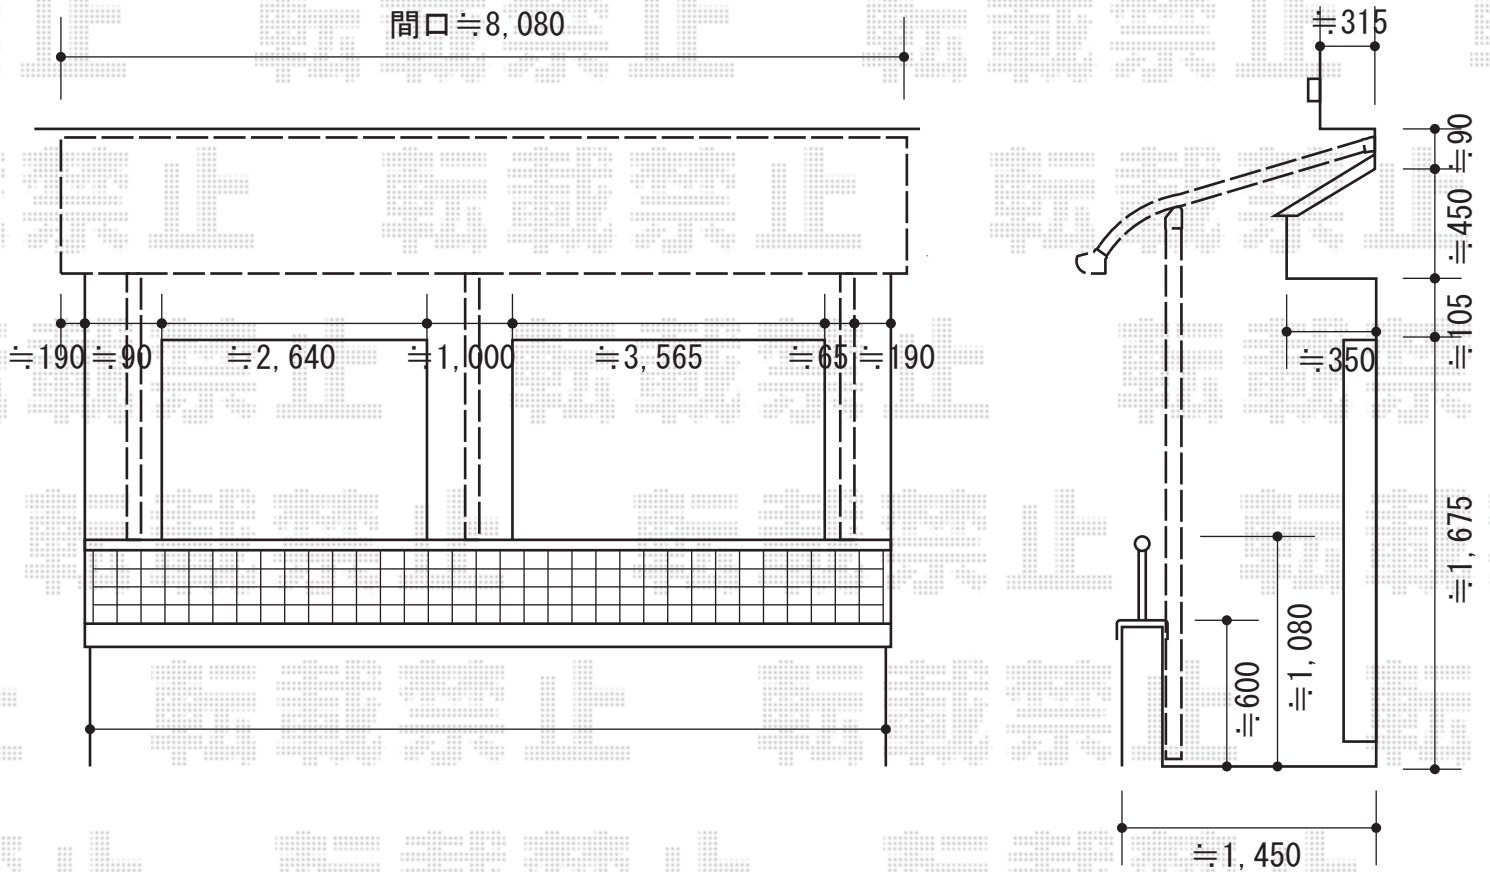

YKK AP ベクターテラス R型 屋根タイプ 連棟 積雪～20cm対応
間口=メーターモジュール4.0間 (柱芯々7,718mm 屋根幅8,030mm)
出幅=6尺 (1,770mm)
色: ブラウン
屋根材: ポリカーボネート (アースブルー)
柱仕様: 柱奥行移動タイプ
施工方法: 下止め
追加部材: L字加工用部材

現場状況や作図制限により概略図の内容と多少の違いが生じることがございます。
施工時は、現場優先とさせて頂きたく思いますので、お立会い頂き、
最終のご指示のほど、何卒、宜しくお願い致します。



EX-SHOP
HTTP://WWW.EX-SHOP.NET

担当: 岡本