

リウッドデッキII 単体

YKK AP リウッドデッキII 単体

間口=標準2間 (3,694mm)

出幅=10.5尺 (3,215mm)

色：(床板：ホワイトブラウン/束柱：プラチナステン)

床板：縦貼り

束柱：KSタイプ(400~500mm)

追加部材：束柱 大引 キャップ

オプション：点検口

YKK AP リウッドデッキII 段床セット 標準 正面・片側タイプ1段

本体：正面 1,800mm×450mm/片側面 3,180mm×450mm


色：ホワイトブラウン

YKK AP リウッドデッキフェンス3型 横スリット

パネル1枚 (W×H) =18用T140 (1,883mm×1,325mm)

中柱・端柱：T140×3本

色：ホワイトブラウン

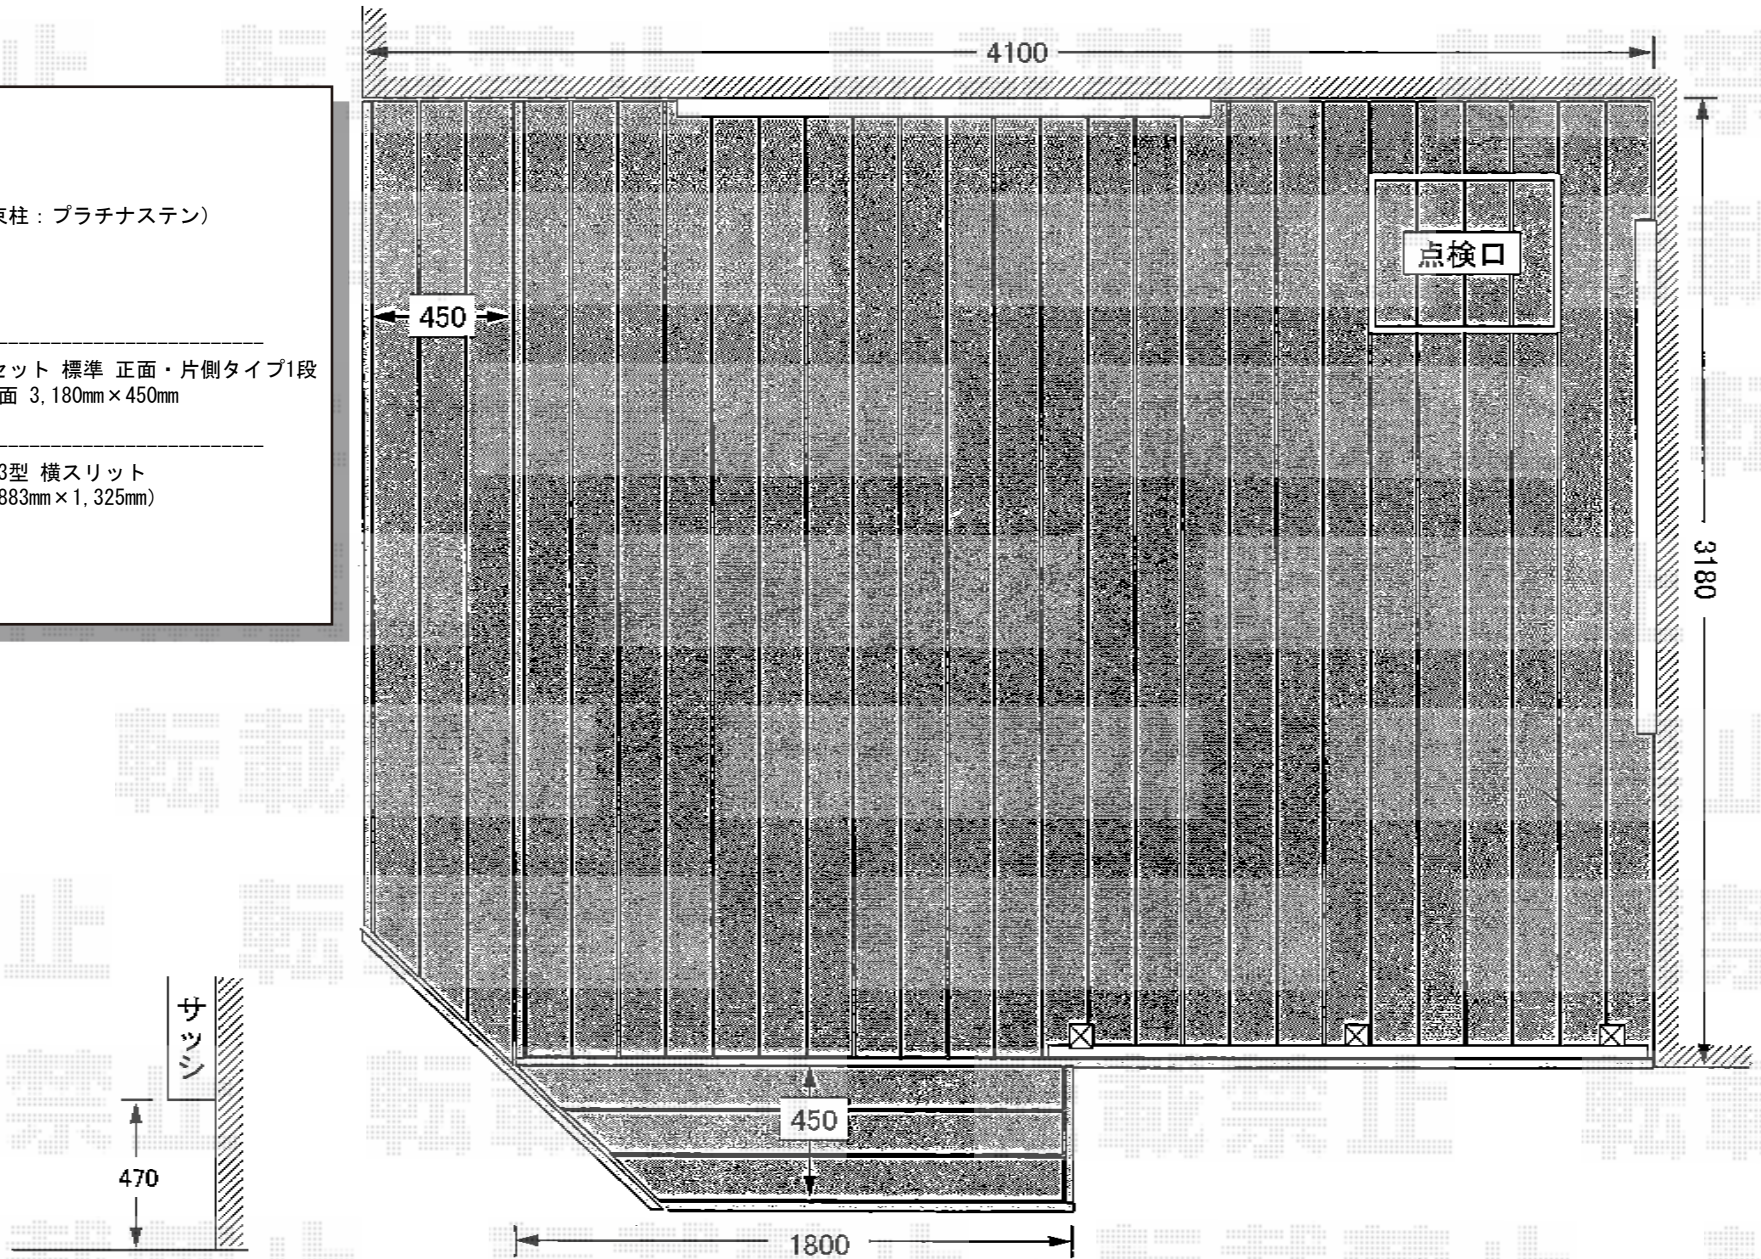

現場状況や作図制限により概略図の内容と多少の違いが生じることがございます。

施工時は、現場優先とさせて頂きたく思いますので、お立会い頂き、
最終のご指示のほど、何卒、宜しくお願い致します。



EX-SHOP

[HTTP://WWW.EX-SHOP.NET](http://www.ex-shop.net)

担当：八浦