


リウッドデッキII 単体

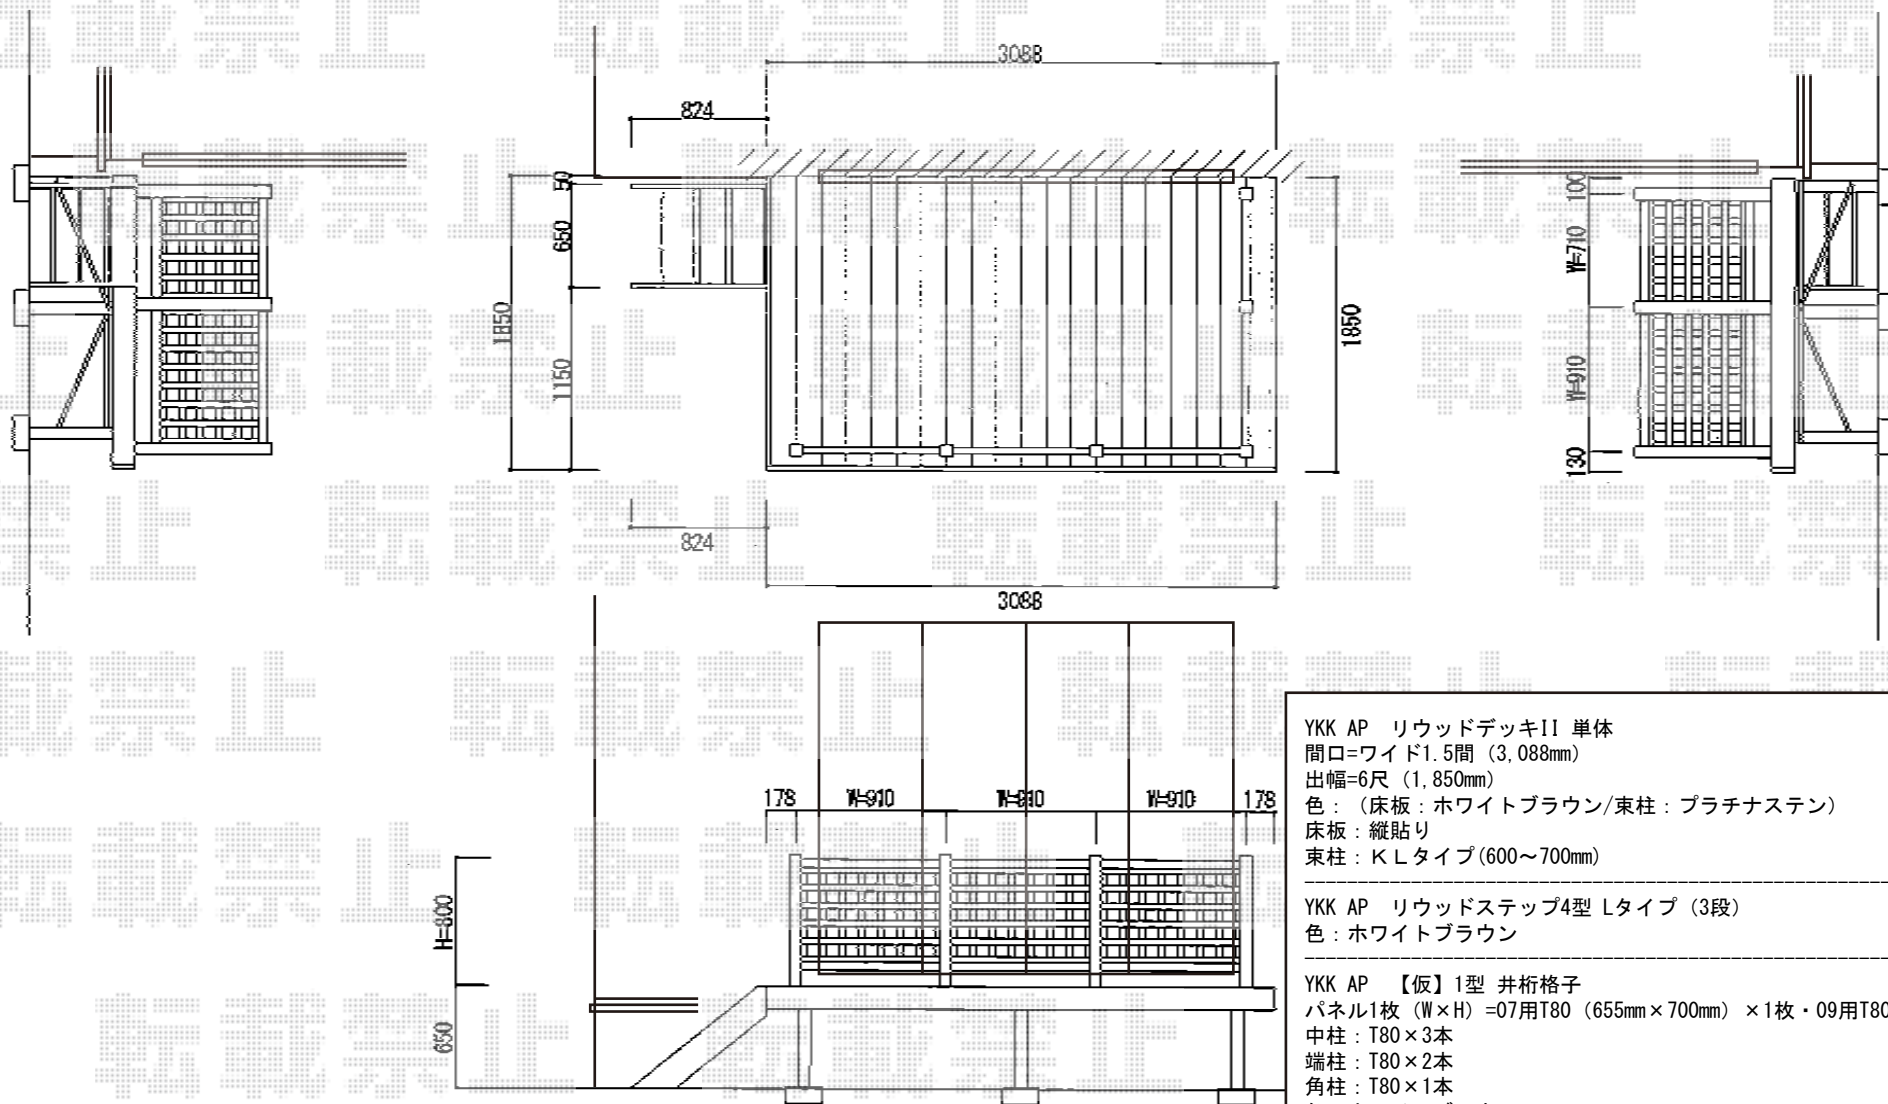

YKK AP リウッドデッキII 単体
 間口=ワイド1.5間 (3,088mm)
 出幅=6尺 (1,850mm)
 色 : (床板: ホワイトブラウン/束柱: プラチナステン)
 床板: 縦貼り
 束柱: KLタイプ (600~700mm)

YKK AP リウッドステップ4型 Lタイプ (3段)
 色: ホワイトブラウン

YKK AP 【仮】1型 井桁格子
 パネル1枚 (W×H) =07用T80 (655mm×700mm) ×1枚・09用T80 (855mm×700mm) ×4枚
 中柱: T80×3本
 端柱: T80×2本
 角柱: T80×1本
 色: ホワイトブラウン

現場状況や作図制限により概略図の内容と多少の違いが生じることがございます。
 施工時は、現場優先とさせて頂きたく思いますので、お立会い頂き、
 最終のご指示のほど、何卒、宜しくお願い致します。



EX-SHOP
[HTTP://WWW.EX-SHOP.NET](http://www.ex-shop.net)

担当: 長谷川