


ライザーテラスII R型 ルーフタイプ 連棟 積雪～20cm対応

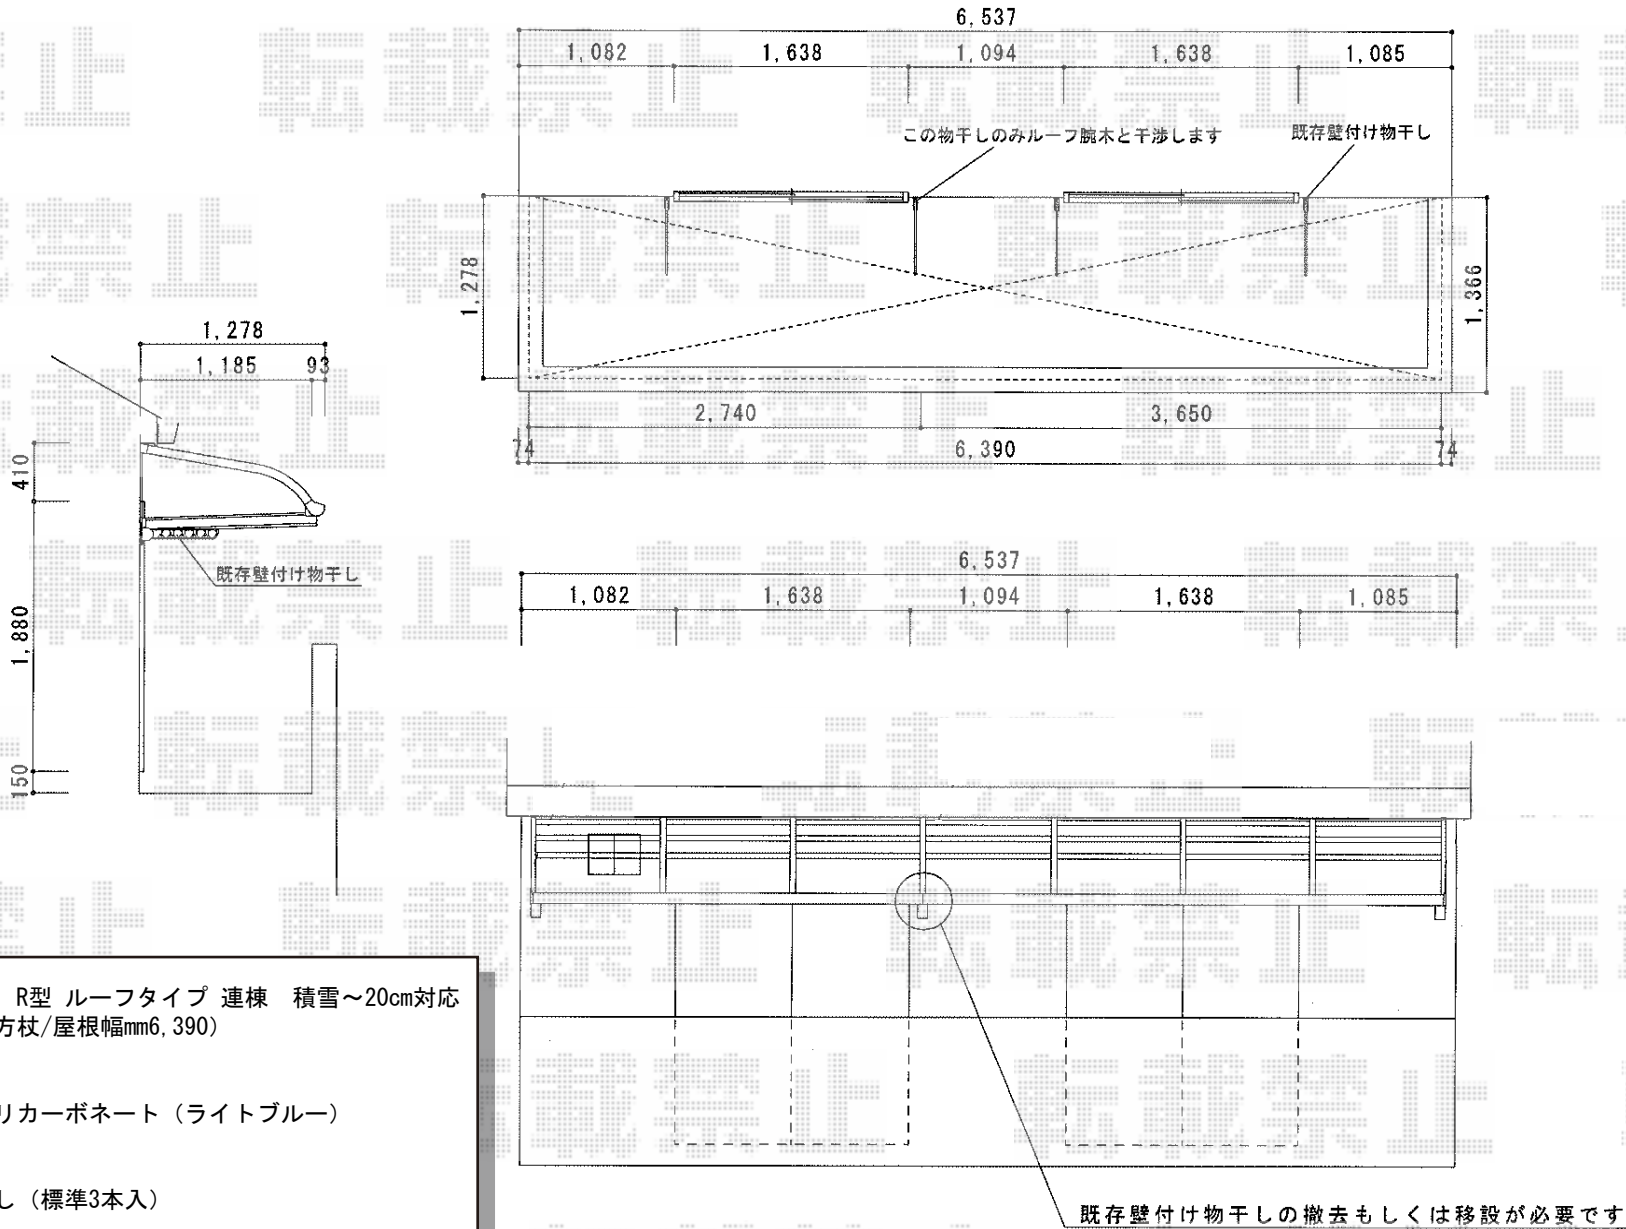

トステム ライザーテラスII R型 ルーフタイプ 連棟 積雪～20cm対応  
 間口=関東間1.5間+2.0間 (方丈/屋根幅mm6,390)  
 出幅=4尺 (1,185mm)  
 色: シャイングレー  
 屋根材: 熱線吸収アクアポリカーボネート (ライトブルー)  
 柱仕様: 柱無仕様  
 施工方法: 上止め  
 オプション: 吊り下げ物干し (標準3本入)

現場状況や作図制限により概略図の内容と多少の違いが生じることがございます。  
 施工時は、現場優先とさせて頂きたく思いますので、お立会い頂き、  
 最終のご指示のほど、何卒、宜しくお願い致します。

