


ベクターテラス R型 ルーフタイプ 単体 積雪～20cm対応

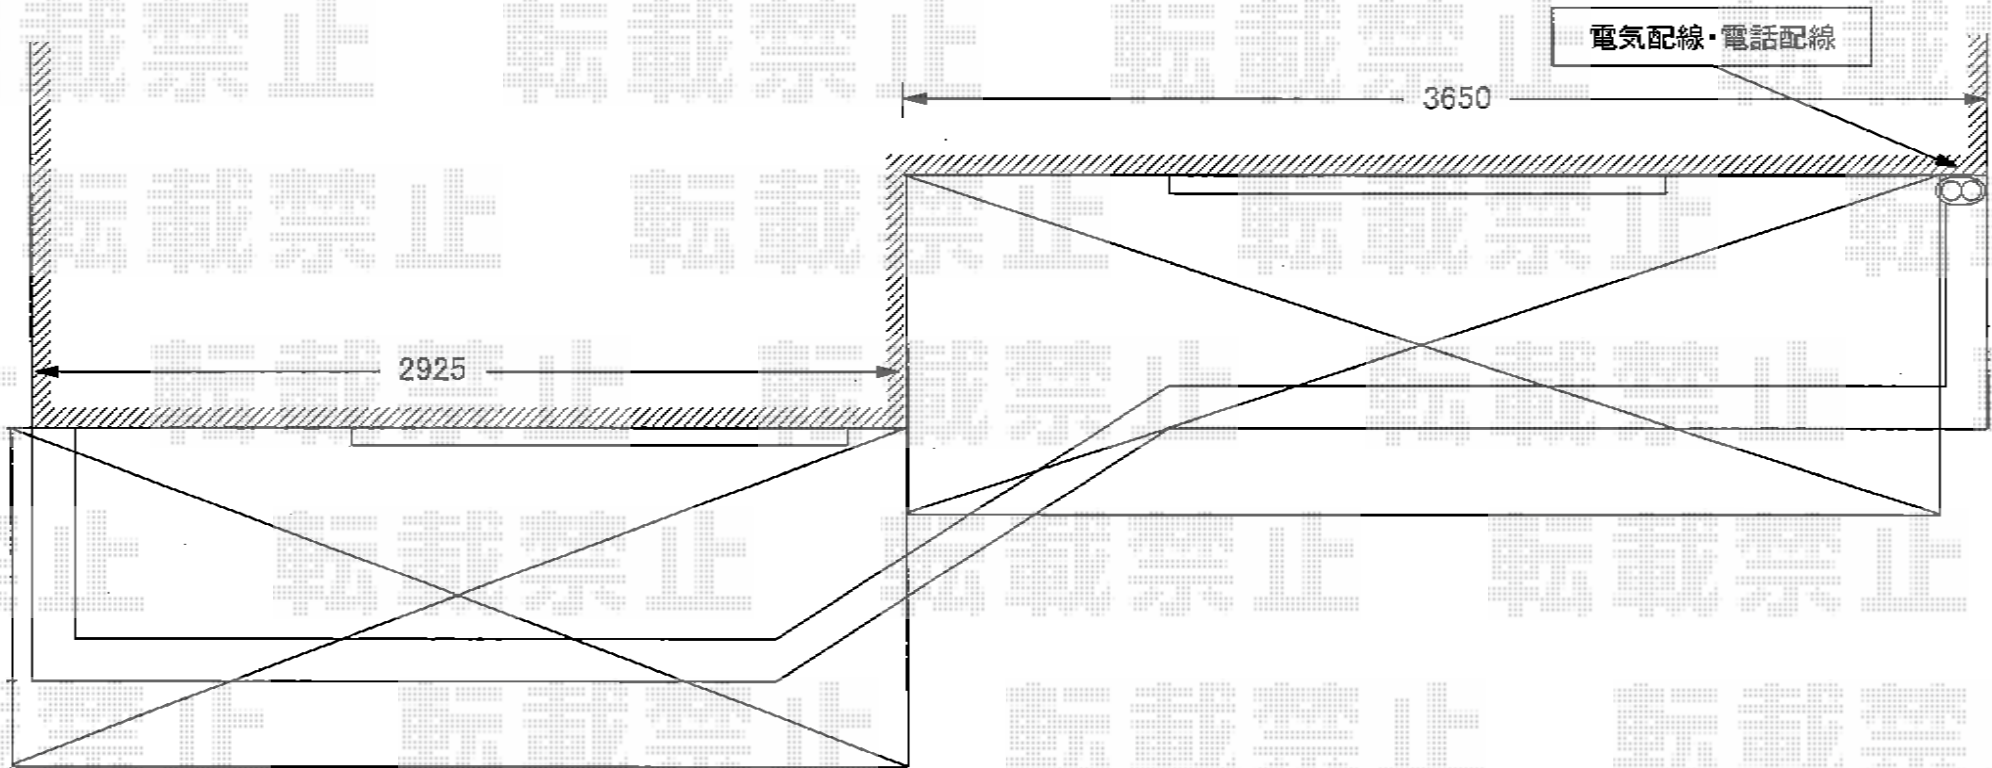

YKK AP ベクターテラス R型 ルーフタイプ 単体 積雪～20cm対応
間口=メーター1.5間 (方丈芯々3,000mm 屋根幅3,075mm)
出幅=4尺 (1,170mm)
色：プラチナステン
屋根材：ポリカーボネート (トーマイマット/すりガラス調)
柱仕様：持ち出しタイプ (柱無し)
施工方法：下止め
オプション：吊り下げ物干し 標準 2本入

¥YKK AP ベクターテラス R型 ルーフタイプ 単体 積雪～20cm対応
間口=関東間2.0間 (方丈芯々3,640mm 屋根幅3,715mm)
出幅=4尺 (1,170mm)
色：プラチナステン
屋根材：ポリカーボネート (トーマイマット/すりガラス調)
柱仕様：持ち出しタイプ (柱無し)
施工方法：下止め

現場状況や作図制限により概略図の内容と多少の違いが生じることがございます。
施工時は、現場優先とさせて頂きたく思いますので、お立会い頂き、
最終のご指示のほど、何卒、宜しくお願い致します。

全ての著作権は、エクスショップに帰属します。当社とのお取引目的外の使用・複製・転載禁止となっております。



EX-SHOP
HTTP://WWW.EX-SHOP.NET

担当：永田