


カーポート・フェンス

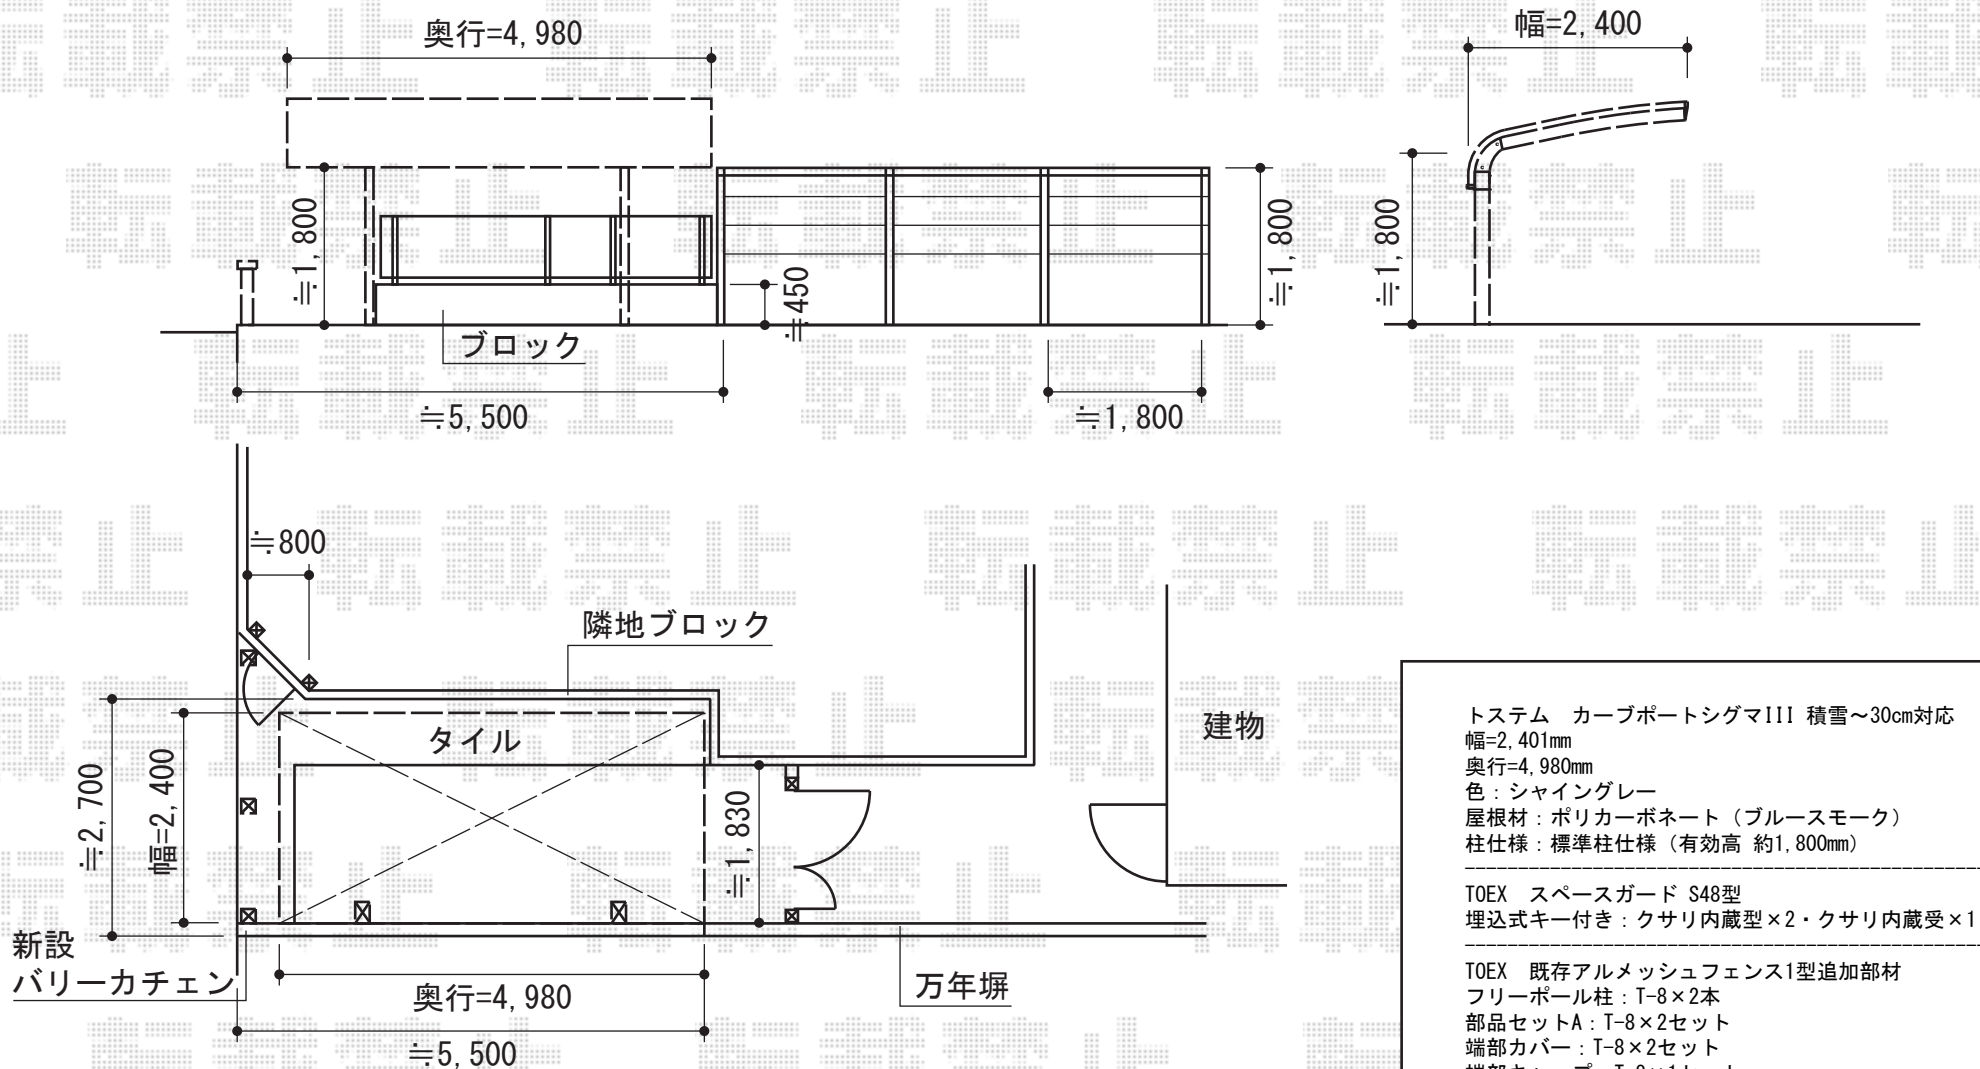

トステム カーポートシグマIII 積雪～30cm対応
 幅=2,401mm
 奥行=4,980mm
 色：シャイングレー
 屋根材：ポリカーボネート（ブルースモーク）
 柱仕様：標準柱仕様（有効高 約1,800mm）

TOEX スペースガード S48型
 埋込式キー付き：クサリ内蔵型×2・クサリ内蔵受×1

TOEX 既存アルメッシュフェンス1型追加部材
 フリーボール柱：T-8×2本
 部品セットA：T-8×2セット
 端部カバー：T-8×2セット
 端部キャップ：T-8×1セット
 色：シャイングレー

現場状況や作図制限により概略図の内容と多少の違いが生じることがございます。
 施工時は、現場優先とさせて頂きたく思いますので、お立会い頂き、
 最終のご指示のほど、何卒、宜しくお願い致します。



EX-SHOP

HTTP://WWW.EX-SHOP.NET

担当：永田