


ルーフポートシグマIII 縦連棟タイプ 積雪～30cm対応

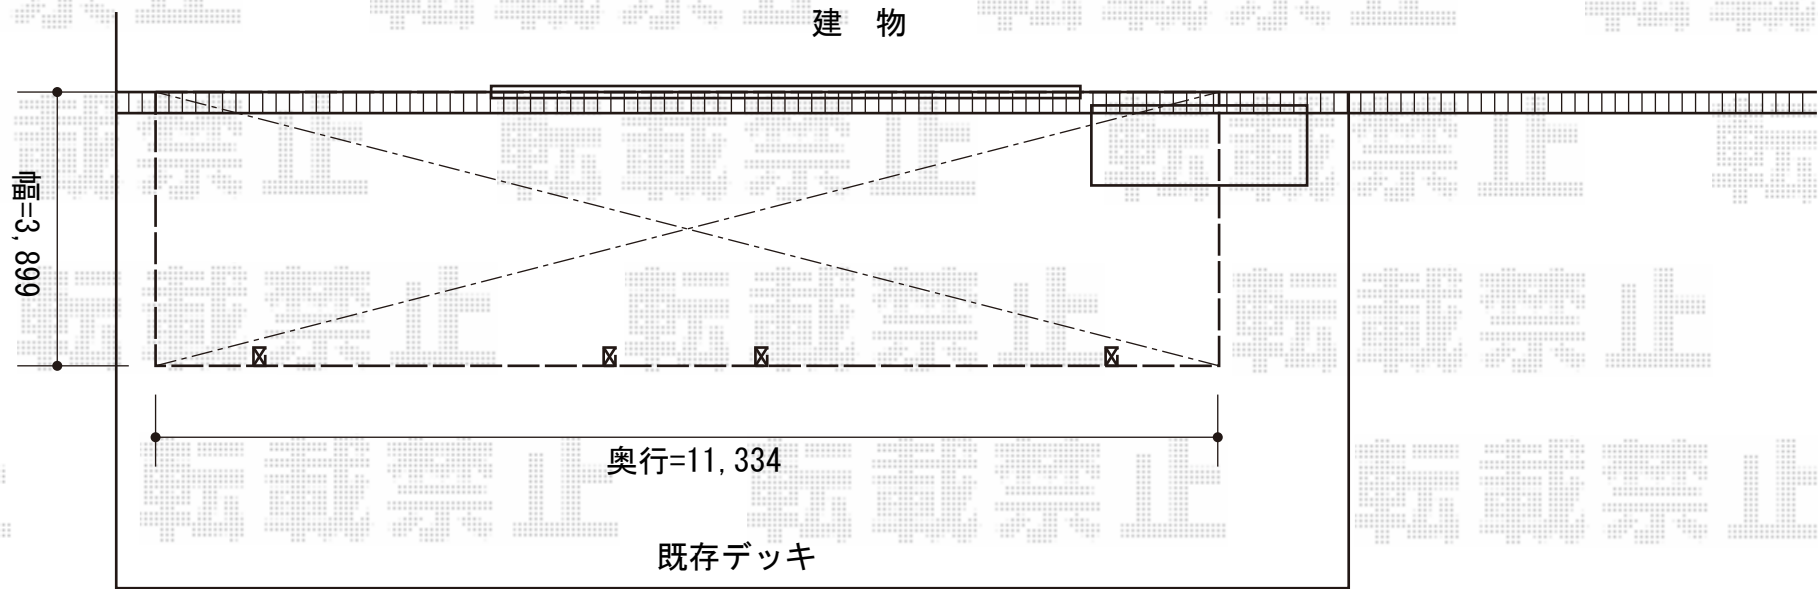

トステム ルーフポートシグマIII 縦連棟タイプ 積雪～30cm対応
幅=3,899mm
奥行=11,334mm
色：ブラック
屋根材：ポリカーボネート（ブラウン）
柱仕様：【特注】ロング柱28仕様（有効高 約3,232mm）

現場状況や作図制限により概略図の内容と多少の違いが生じることがございます。
施工時は、現場優先とさせて頂きたく思いますので、お立会い頂き、
最終のご指示のほど、何卒、宜しくお願い致します。



EX-SHOP
HTTP://WWW.EX-SHOP.NET

担当：八浦