


## リウッドデッキII 単体

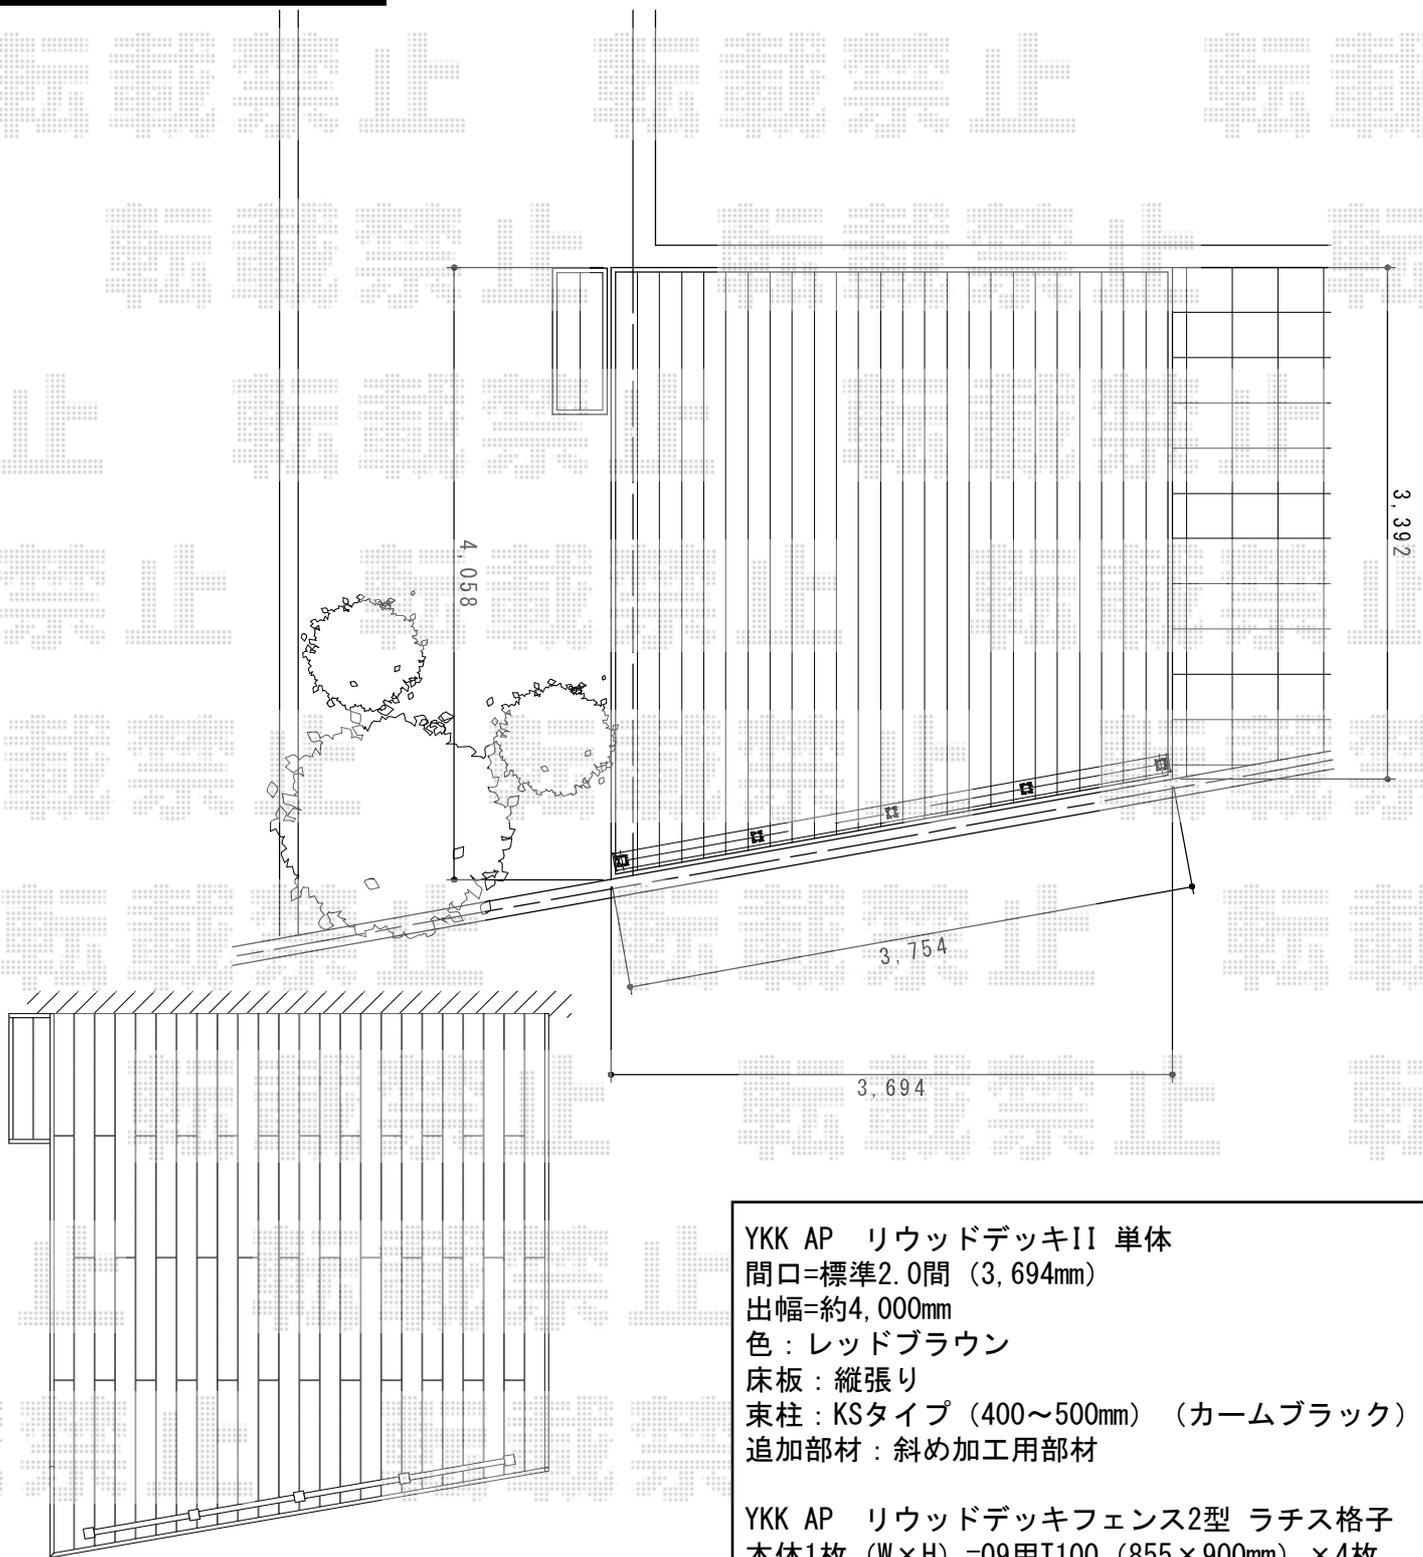

※床材は上記の様に千鳥張りとなります。

### YKK AP リウッドデッキII 単体

間口=標準2.0間 (3,694mm)

出幅=約4,000mm

色：レッドブラウン

床板：縦張り

束柱：KSタイプ (400~500mm) (カームブラック)

追加部材：斜め加工用部材

### YKK AP リウッドデッキフェンス2型 ラチス格子

本体1枚 (W×H) =09用T100 (855×900mm) ×4枚

中柱：T100×3本

端柱：T100×2本

色：レッドブラウン

### YKK AP 独立式リウッドステップ

色：レッドブラウン

現場状況や作図制限により概略図の内容と多少の違いが生じることがございます。  
施工時は、現場優先とさせて頂きたく思いますので、お立会い頂き、  
最終のご指示のほど、何卒、宜しくお願い致します。



EX-SHOP  
HTTP://WWW.EX-SHOP.NET

担当：八浦