


リウッドデッキII 標準(正面幕板無し)

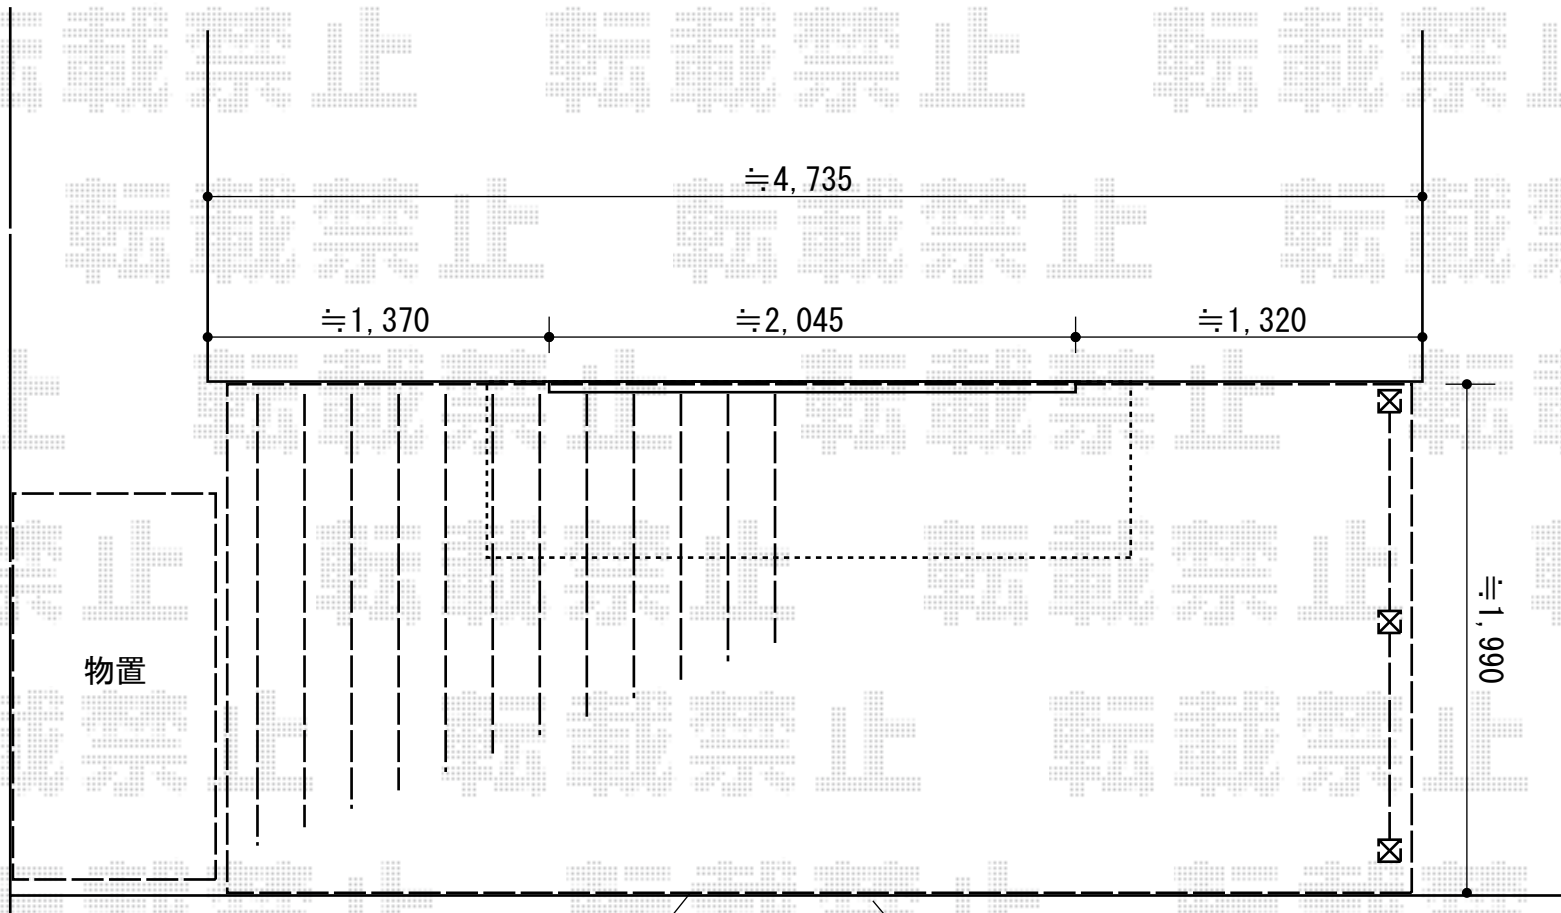

リウッドデッキII 標準 (正面幕板無し)
間口=2.5間 (4,604mm)
出幅=7.5尺 (2,305mm)
色: レッドブラウン
床板: 縦貼り
幕板: 正面幕板無し
束柱: Uタイプ (700mm)

リウッドデッキフェンス3型
本体: 2スパンタイプ 18用T80×1
柱: 中柱T80×3
色: レッドブラウン

正面幕板無し
ブロッカー一杯に施工します

ブロック表面 ジョリパット仕上げ
H800

現場状況や作図制限により概略図の内容と多少の違いが生じることがございます。
施工時は、現場優先とさせて頂きたく思いますので、お立会い頂き、
最終のご指示のほど、何卒、宜しくお願い致します。

全ての著作権は、エクスショップに帰属します。当社とのお取引目的外の使用・複製・転載禁止となっております。



EX-SHOP

[HTTP://WWW.EX-SHOP.NET](http://www.ex-shop.net)

担当: 杉本