



トステム ほせるんですⅡ Rタイプ 床納まり ランマ無し
 寸法：間口=関東間1.5間(2,730mm) 出幅=6尺(1,820mm)
 正面ユニット：テラス窓(4枚建て)+網戸
 側面ユニット：外観左側=テラス窓(2枚建て)/外観右側=テラス窓(2枚建て)
 色：ホワイト 屋根材：熱線吸収ポリカーボネート(ライトブルーマット調)
 床材：塩ビデッキボード(グレー)

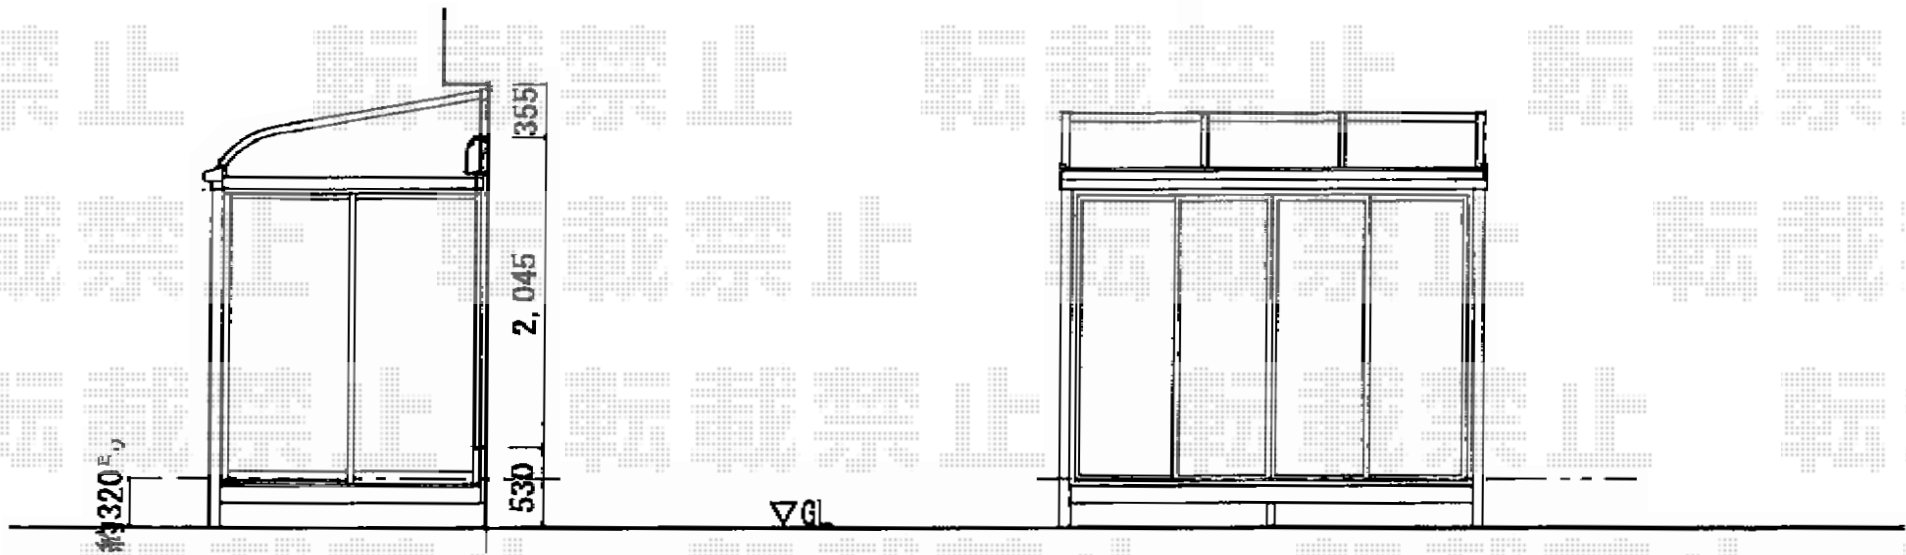

現場状況や作図制限により概略図の内容と多少の違いが生じることがございます。
 施工時は、現場優先とさせて頂きたく思いますので、お立会い頂き、
 最終のご指示のほど、何卒、宜しくお願い致します。

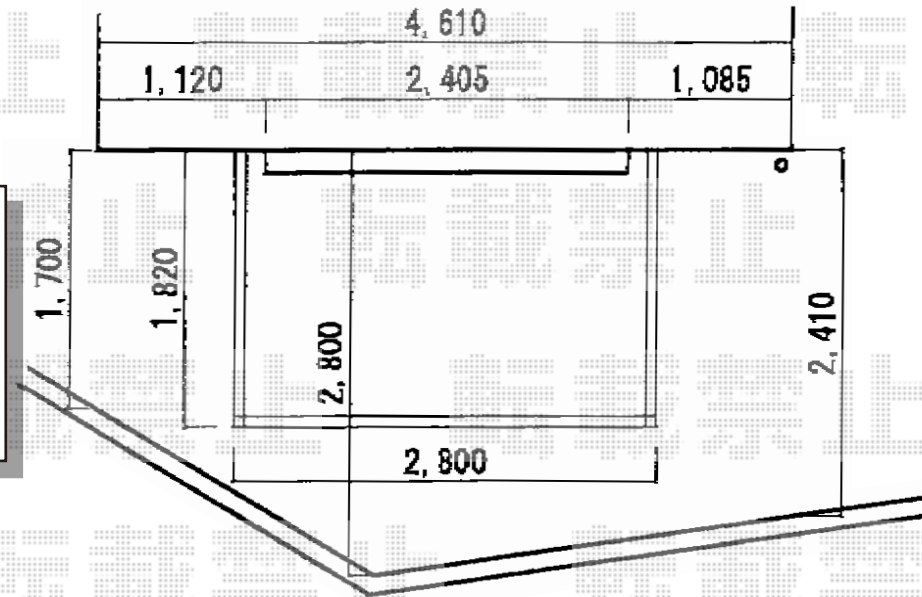

EX-SHOP
 HTTP://WWW.EX-SHOP.NET

担当：山田