



リコステージII

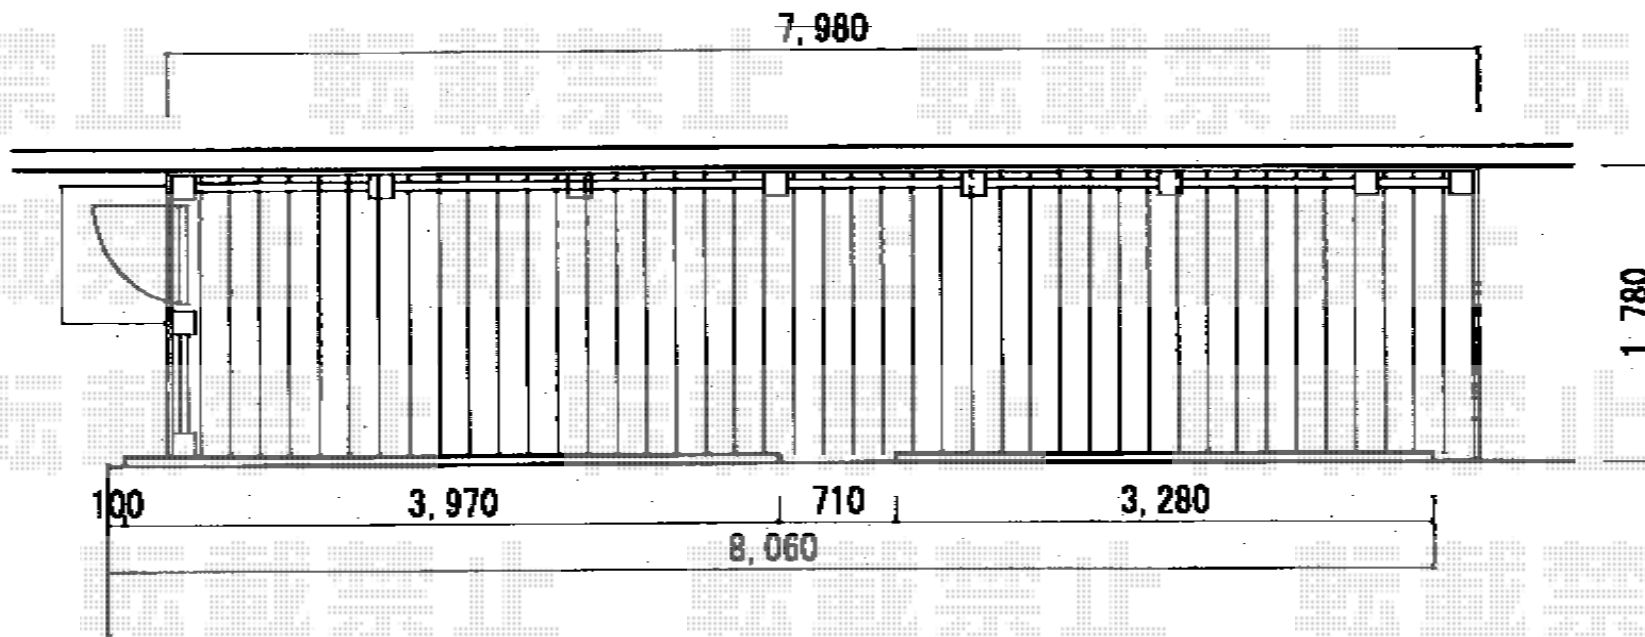

デッキとフェンス下端のすき間、
≒50mmで納めます

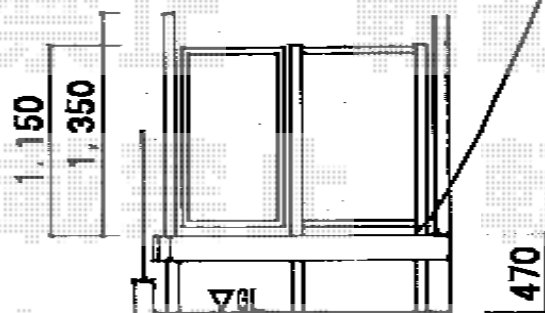

トステム リコステージII
間口=関東間4.5間(7,915mm) 出幅=6尺(1,780mm)
色: ソフトブラウン 床板: 縦張り 幕板: 幕板A
束柱: 束柱A (432mm)

トステム リコステージII オプション
オプション: ウッドパーテーション T-14直線(正面)
オプション: ウッドパーテーション T-12+扉 直線(内観左)
オプション: ステップ1段

現場状況や作図制限により概略図の内容と多少の違いが生じることがございます。
施工時は、現場優先とさせて頂きたく思いますので、お立会い頂き、
最終のご指示のほど、何卒、宜しくお願い致します。



EX-SHOP
HTTP://WWW.EX-SHOP.NET

担当: 山田