


リウッドデッキII 出幅違い連棟

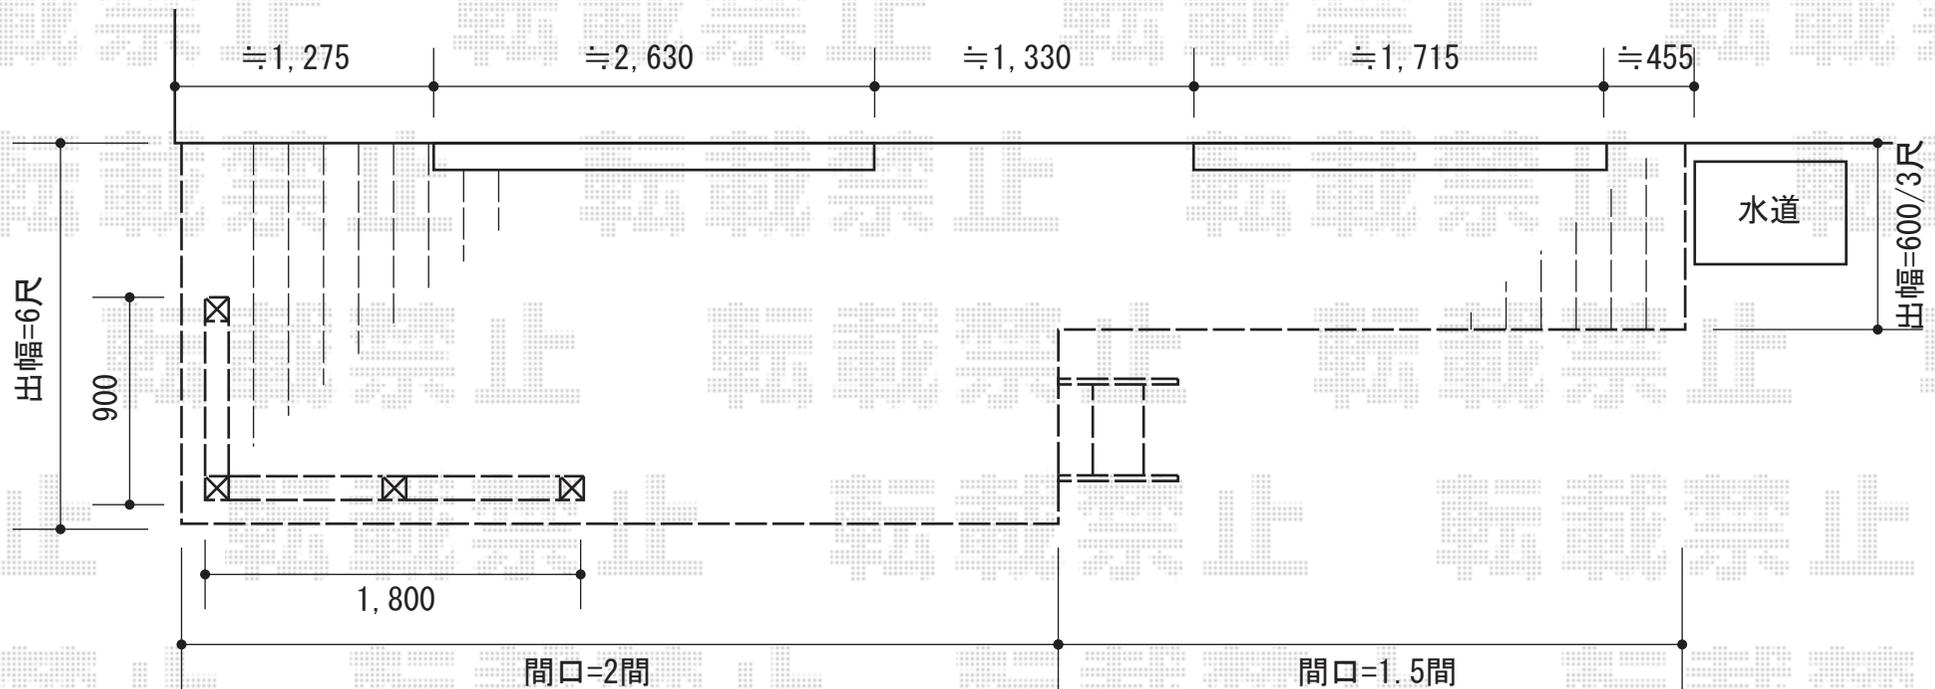

YKK AP リウッドデッキII 出幅違い連棟
 間口=標準4.0間 (7,334mm)
 出幅=6尺 (1,850mm)+3尺 (940mm)
 色：サニーブラウン
 床板：縦張り
 束柱：KLタイプ (600~700mm) (カームブラック)

YKK AP リウッドステップ4型 Lタイプ3段
 色：サニーブラウン

YKK AP シンプルモダンデッキフェンス2型 横格子タイプ
 樹脂笠木A型：端部用×1・2スパン用×1
 パネル：09用T80×3
 笠木部品：端部キャップ×2
 柱T80：中柱×1・端柱×2・90°専用角柱×1
 柱部品：自在傾斜部品×3・柱自在コーナー継手×1
 笠木色：サニーブラウン
 柱色：プラチナステン

現場状況や作図制限により概略図の内容と多少の違いが生じることがございます。
 施工時は、現場優先とさせて頂きたく思いますので、お立会い頂き、
 最終のご指示のほど、何卒、宜しくお願い致します。



EX-SHOP
[HTTP://WWW.EX-SHOP.NET](http://www.ex-shop.net)

担当：永田