


ライザーテラスII F型 テラスタイプ 両袖納まり 積雪～20cm対応

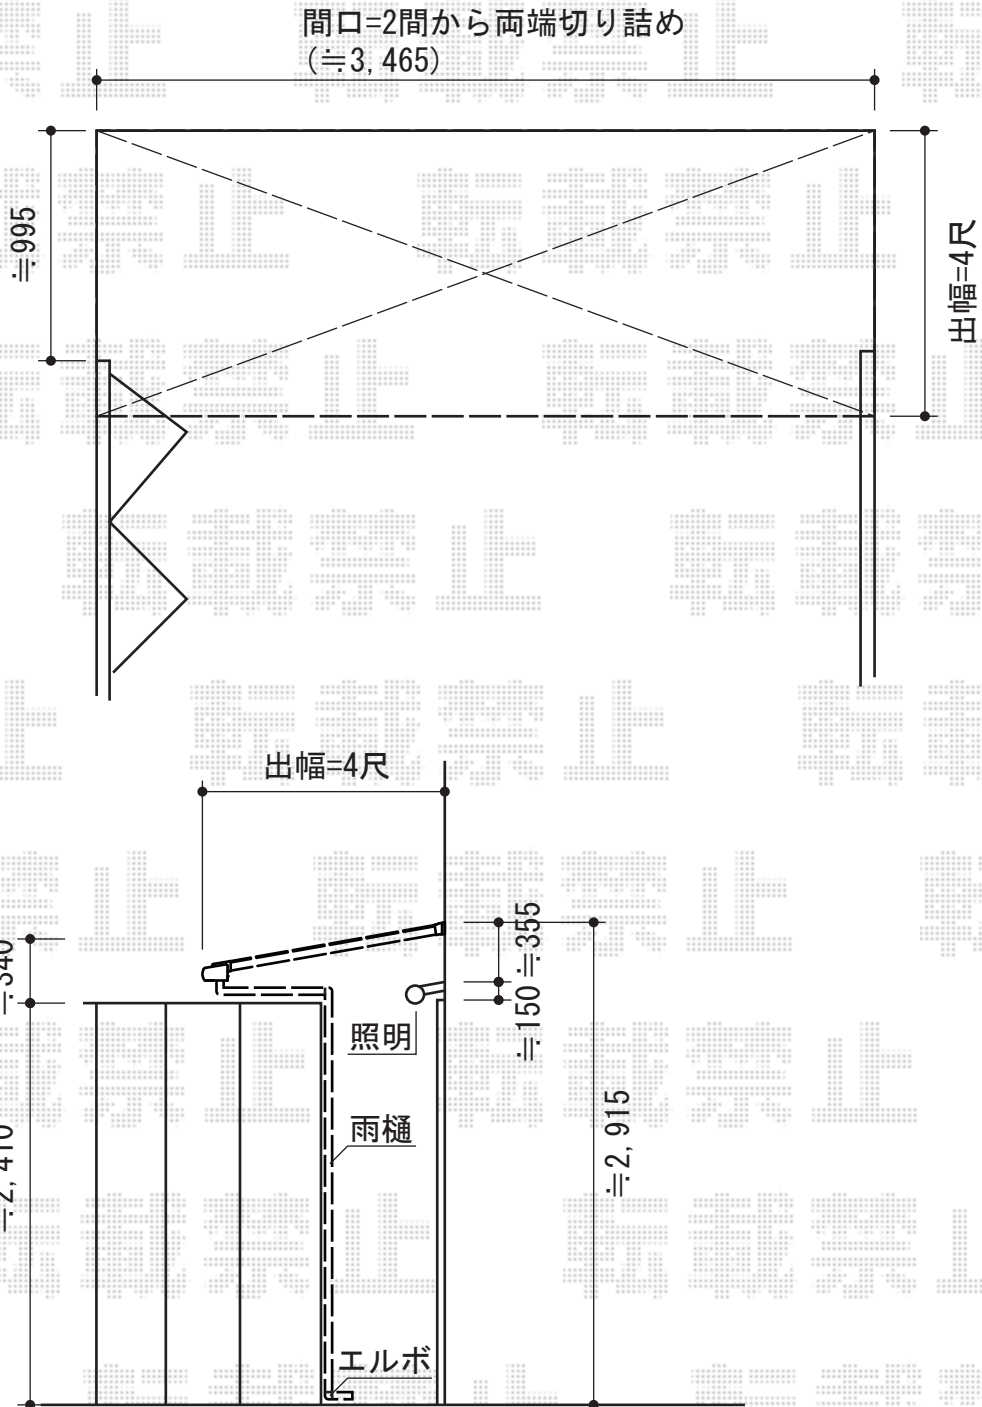

トステム ライザーテラスII F型 テラスタイプ 両袖納まり 積雪～20cm対応  
 間口=関東間2.0間 (柱芯々3,440mm 屋根幅3,660mm)  
 出幅=4尺 (1,185mm)  
 色：シャイングレー  
 屋根材：熱線吸収アクアポリカーボネート (ライトブルー)  
 柱仕様：両袖納まり仕様 (柱無)  
 施工方法：上止め  
 追加部材：袖用部品×2 (¥22,400)、ルーフ用縦樋 (¥6,100)

現場状況や作図制限により概略図の内容と多少の違いが生じることがございます。  
 施工時は、現場優先とさせていただきますので、お立会い頂き、  
 最終のご指示のほど、何卒、宜しくお願い致します。



EX-SHOP  
[HTTP://WWW.EX-SHOP.NET](http://www.ex-shop.net)

担当：八浦