


フェンス・カーポート

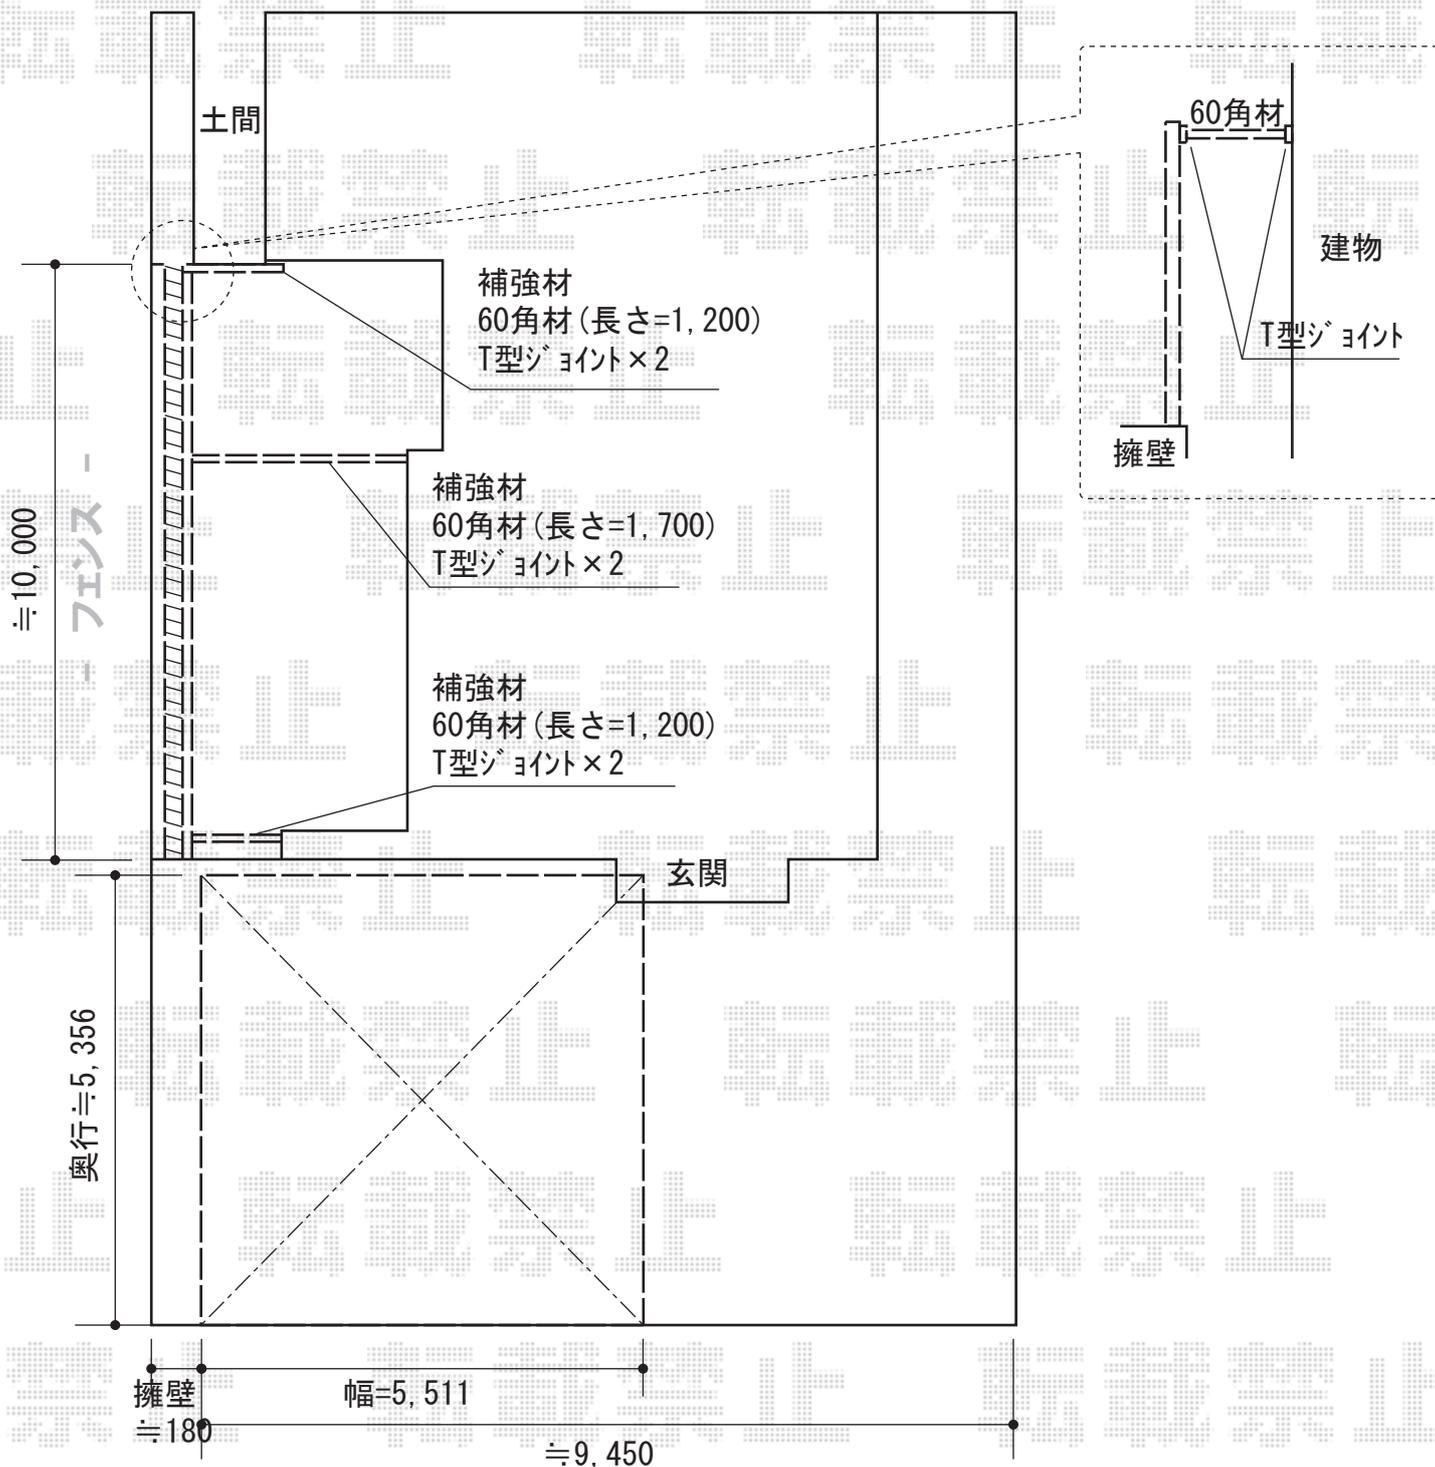

TOEX ハイスクリーンフェンスA型 2段施工[フリーポール]
 本体1枚 (W×H) = (1,967.5mm×1,200mm) ×10枚
 アルミ多段柱: T24×11本
 上下ブラケットセット: B×11
 中間ブラケットセット: B×11
 継手セット: 8
 端部キャップ: 2
 追加部材: 汎用形材T型ジョイント60角用×6 (¥21,600)
 アルミ角材 (¥19,800)
 色: シャイングレー

YKK AP ジーポートneo Aタイプ 2台用 積雪~100cm対応
 幅=5,511mm
 奥行=5,456mm
 色: プラチナステン
 屋根材: スチール折板(ペフ無)
 柱仕様: 角柱4本/標準柱仕様(有効高 約2,355mm)
 横材: 無

現場状況や作図制限により概略図の内容と多少の違いが生じることがございます。
 施工時は、現場優先とさせて頂きたく思いますので、お立会い頂き、
 最終のご指示のほど、何卒、宜しくお願い致します。



EX-SHOP
[HTTP://WWW.EX-SHOP.NET](http://www.ex-shop.net)

担当: 小林

全ての著作権は、エクスショップに帰属します。当社とのお取引目的外的使用・複製・転載禁止となっております。