


ハイグリッドフェンスN8型

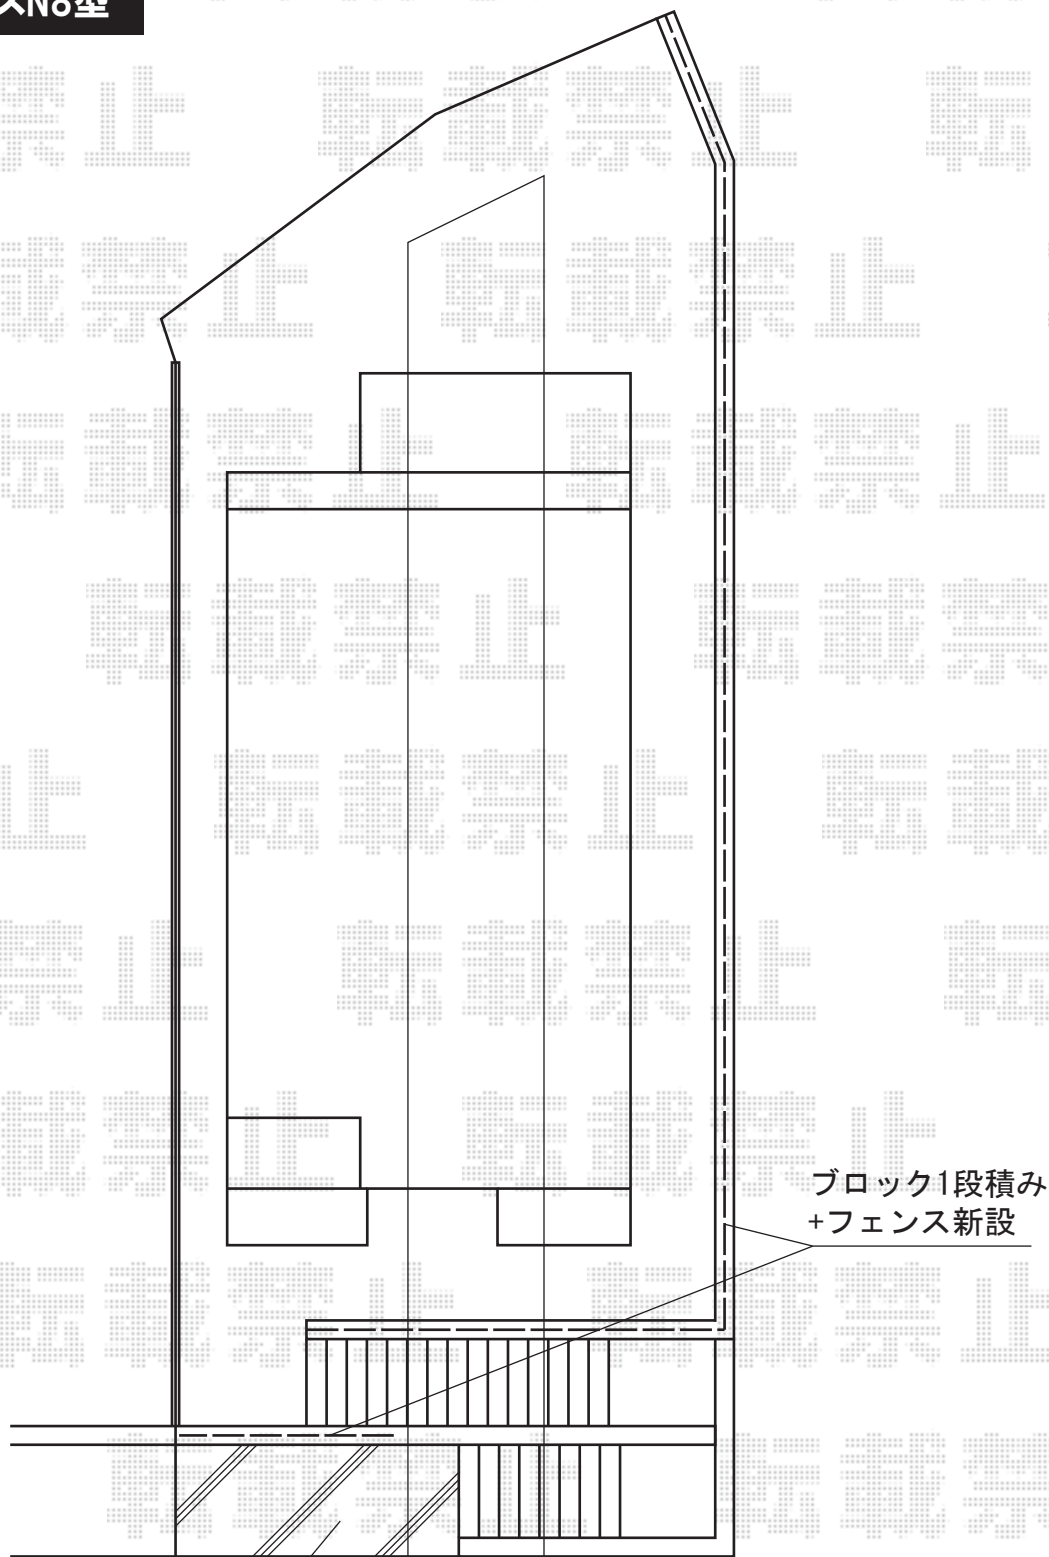

新規土間コンクリート打設

ブロック1段積み
+フェンス新設

TOEX ハイグリッドフェンスN8型
本体1枚 (W×H) = (2,000×1,000mm) × 14枚
アルミ型材柱 : T-10×17本
小口キャップ (18個入) : 4セット
コーナー継手 : 2セット
色 : アイボリーホワイト

現場状況や作図制限により概略図の内容と多少の違いが生じることがございます。
施工時は、現場優先とさせて頂きたく思いますので、お立会い頂き、
最終のご指示のほど、何卒、宜しくお願い致します。



EX-SHOP
HTTP://WWW.EX-SHOP.NET

担当：永田

全ての著作権は、エクスショップに帰属します。当社とのお取引目的外的使用・複製・転載禁止となっております。