


カムフィネオ 基本セット 延長梁タイプ 積雪～20cm対応

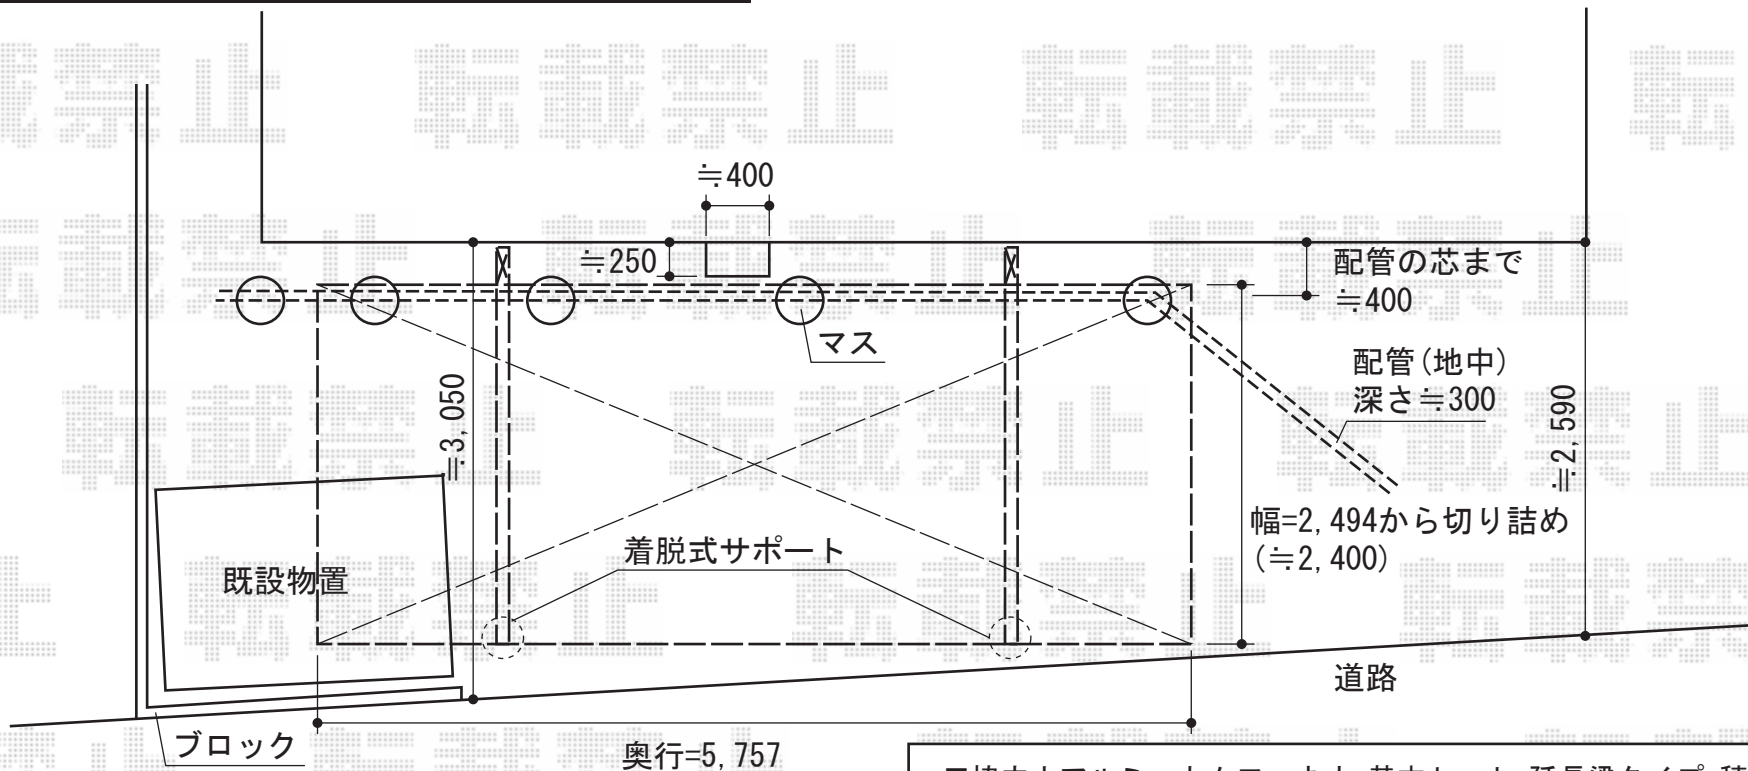

三協立山アルミ カムフィネオ 基本セット 延長梁タイプ 積雪～20cm対応
 幅=2,494mm
 奥行=5,757mm
 色：ダークブロンズ
 屋根材：ポリカーボネート（ブラウンスモーク）
 柱仕様：ロング柱23仕様（有効高 約2,274mm）
 追加部材：延長梁（¥39,600.-）

三協立山アルミ サポートセット 着脱式
 幅：24タイプ用
 奥行：58タイプ用
 色：ダークブロンズ
 柱仕様：ロング柱23仕様

現場状況や作図制限により概略図の内容と多少の違いが生じることがございます。
 施工時は、現場優先とさせて頂きたく思いますので、お立会い頂き、
 最終のご指示のほど、何卒、宜しくお願い致します。

