



ライザーテラスII R型 屋根タイプ 連棟 積雪～20cm対応

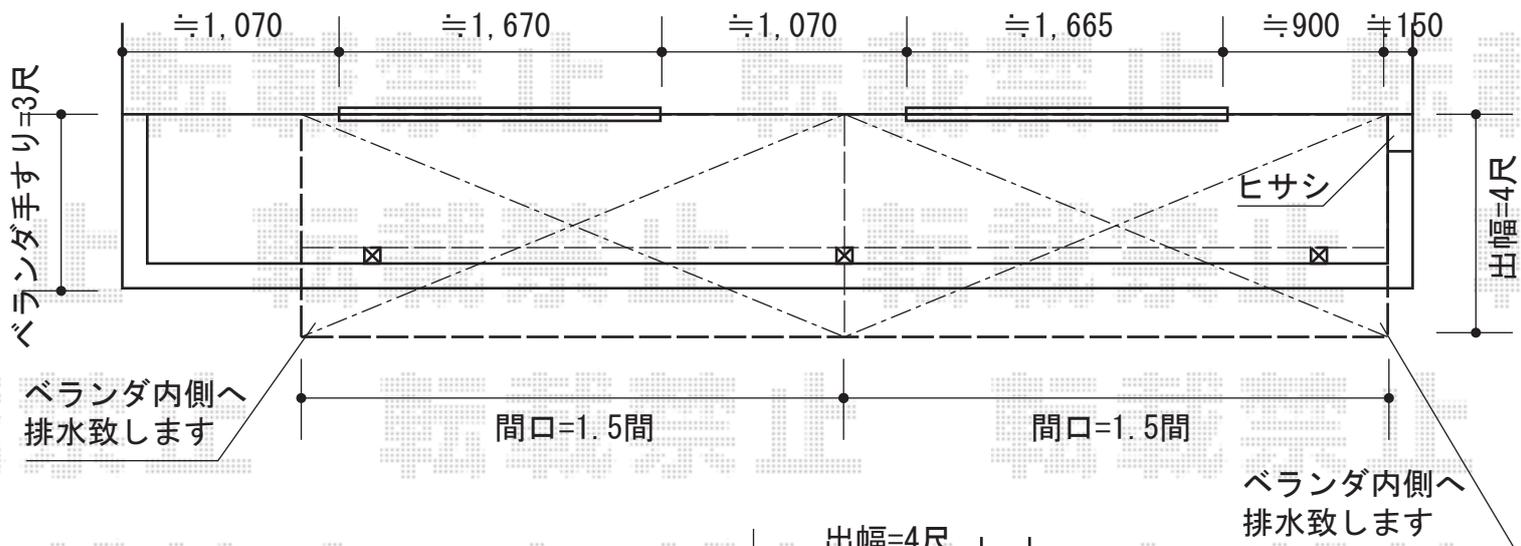

間口=1.5間+1.5間の場合の設置図面です。
間口=2.5間通しの設置場所は施工の際にご指示くださいませ。

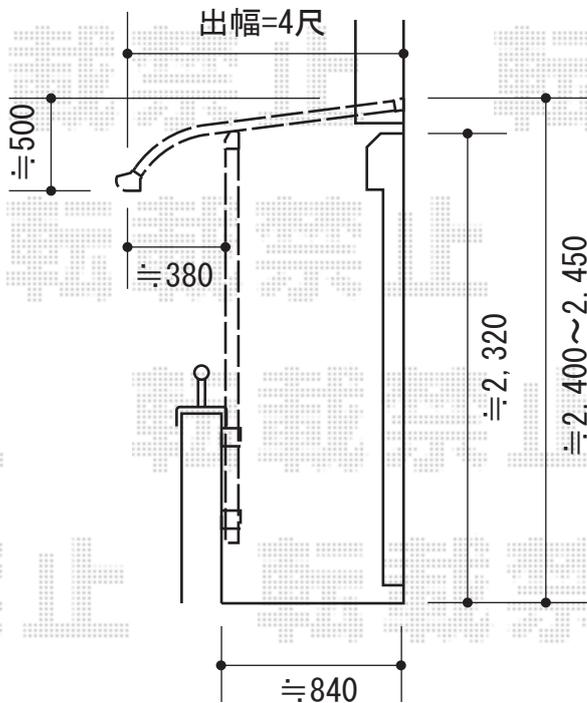

トステム ライザーテラスII R型 屋根タイプ 【①連棟/②単体】 積雪～20cm対応
間口=①関東間1.5間+1.5間 (柱芯々5,260mm 屋根幅5,480mm)

②関東間2.5間通し (柱芯々4,350mm 屋根幅4,570mm)

出幅=4尺 (1,185mm)

色：ホワイト

屋根材：ポリカーボネート (ブルースモーク)

柱仕様：柱奥行移動タイプ (柱2本)

施工方法：上止め

追加部材：六角ボルト

現場状況や作図制限により概略図の内容と多少の違いが生じることがございます。
施工時は、現場優先とさせて頂きたく思いますので、お立会い頂き、
最終のご指示のほど、何卒、宜しくお願い致します。



EX-SHOP
HTTP://WWW.EX-SHOP.NET

担当：永田