



# カーポート・カーゲート

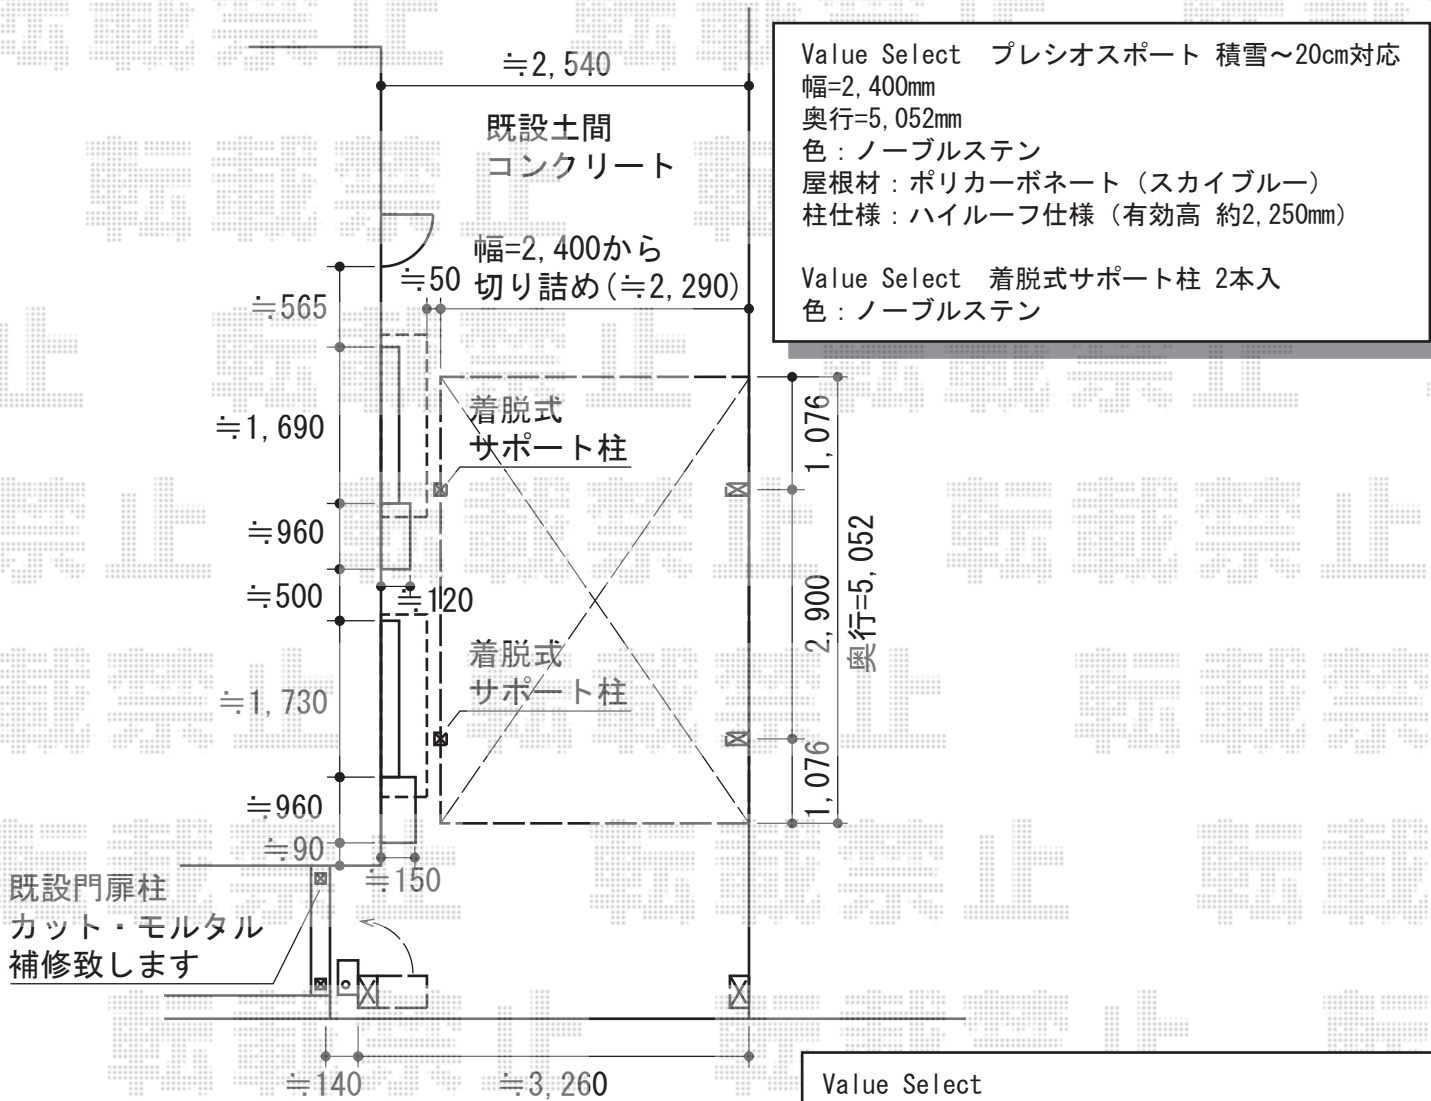

Value Select プレシオスポート 積雪~20cm対応  
 幅=2,400mm  
 奥行=5,052mm  
 色:ノーブルステン  
 屋根材:ポリカーボネート (スカイブルー)  
 柱仕様:ハイルーフ仕様 (有効高 約2,250mm)

Value Select 着脱式サポート柱 2本入  
 色:ノーブルステン

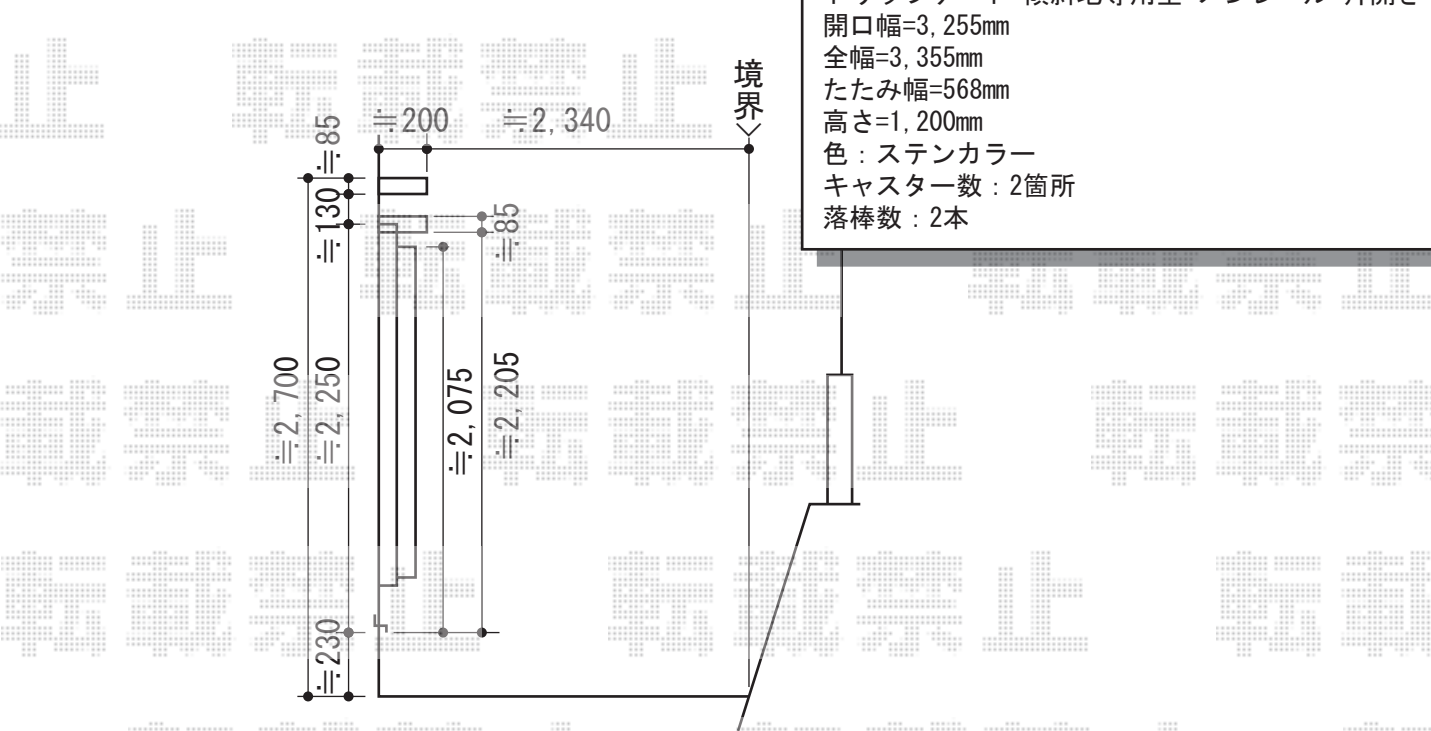

Value Select  
 トリップゲート 傾斜地専用型 ノンレール 片開き  
 開口幅=3,255mm  
 全幅=3,355mm  
 たたみ幅=568mm  
 高さ=1,200mm  
 色:ステンカラー  
 キャスター数:2箇所  
 落棒数:2本

現場状況や作図制限により概略図の内容と多少の違いが生じることがございます。  
 施工時は、現場優先とさせて頂きたく思いますので、お立会い頂き、  
 最終のご指示のほど、何卒、宜しくお願い致します。



**EX-SHOP**  
 HTTP://WWW.EX-SHOP.NET  
 担当:八浦