


カーブパークシグマIII パネル2面囲い 積雪～30cm対応

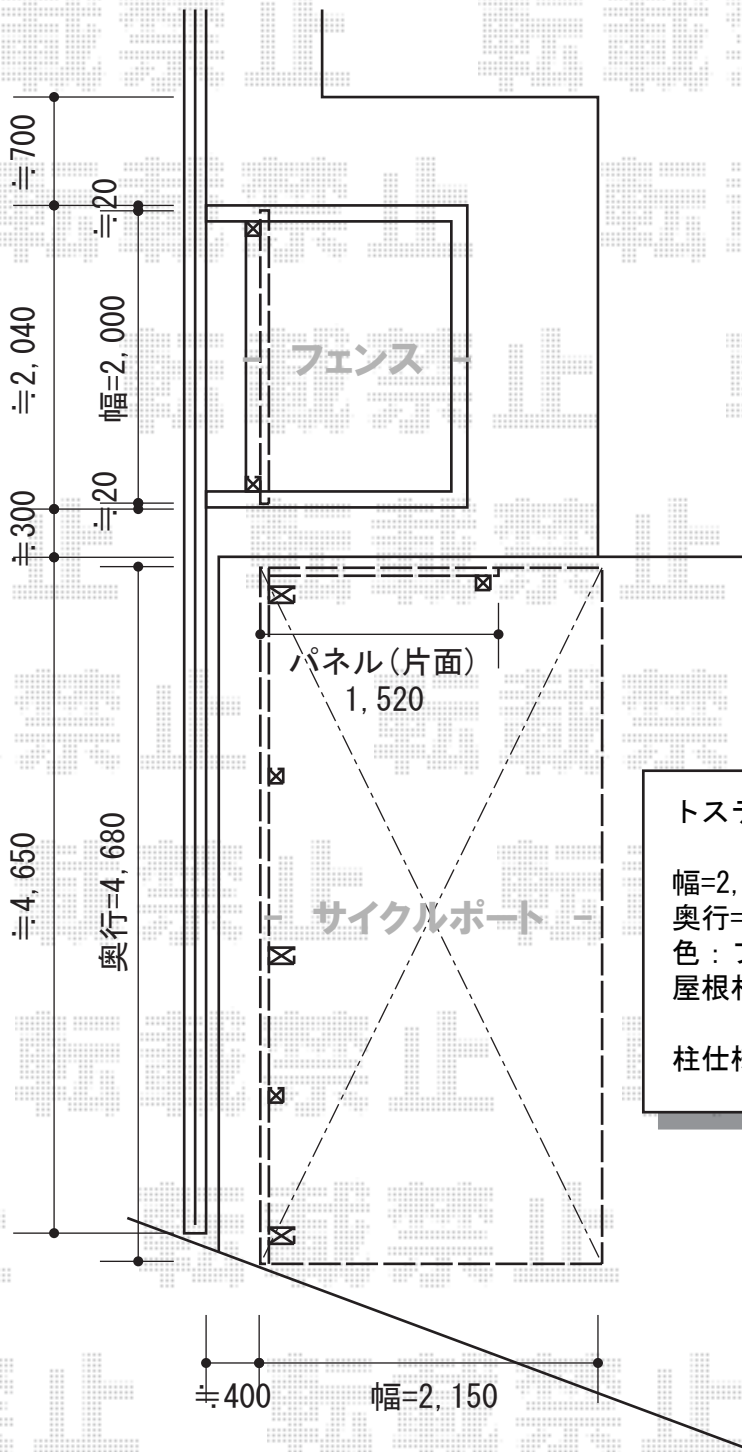

トステム カーブパークシグマIII パネル1面囲い  
積雪～30cm対応

幅=2,101mm  
奥行=4,980mm  
色：ブラック  
屋根材：ポリカーボネート  
(クリアマット/すりガラス調)  
柱仕様：標準柱仕様 (有効高 約1,812mm)

現場状況や作図制限により概略図の内容と多少の違いが生じることがございます。  
施工時は、現場優先とさせて頂きたく思いますので、お会い頂き、  
最終のご指示のほど、何卒、宜しくお願い致します。



EX-SHOP  
HTTP://WWW.EX-SHOP.NET

担当：永田

全ての著作権は、エクスショップに帰属します。当社とのお取引目的外の使用・複製・転載禁止となっております。