


# ライザーテラスII F型 ルーフタイプ 単体 積雪～20cm対応

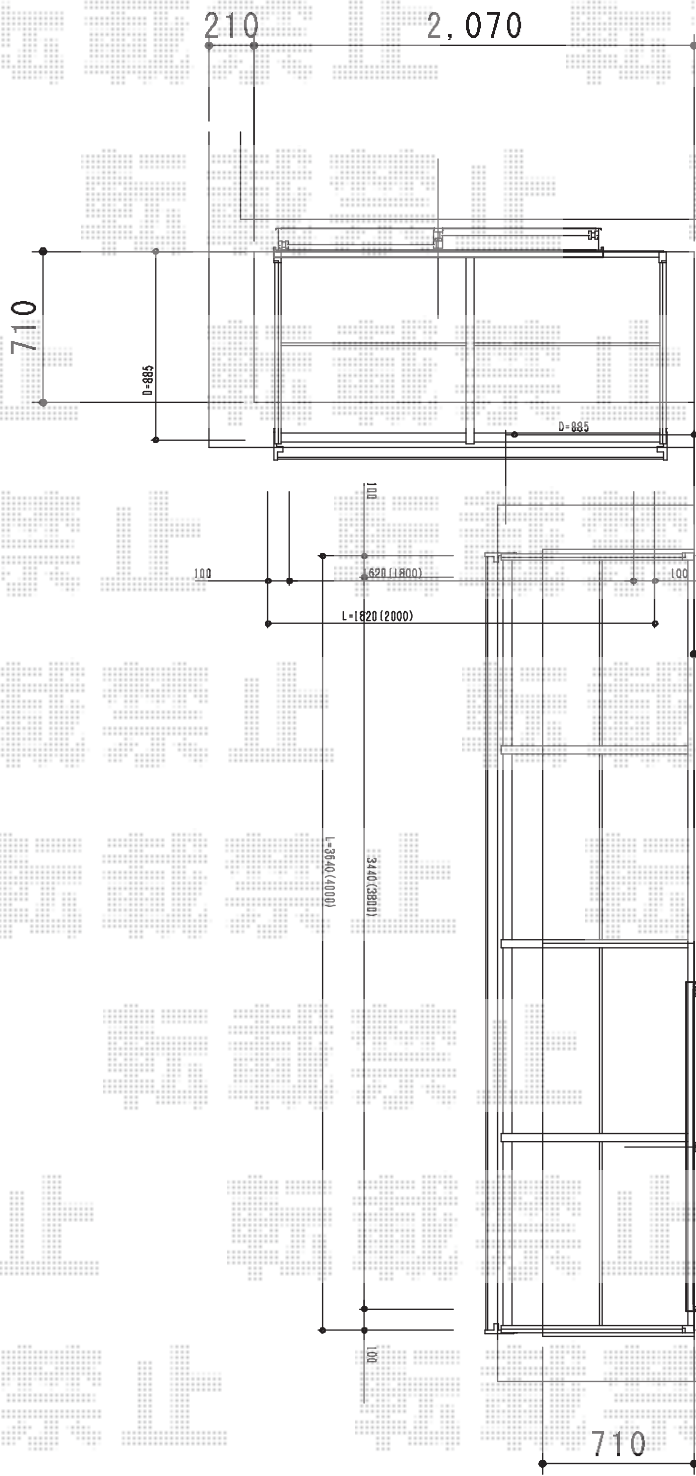

**トステム**  
 ライザーテラスII F型 ルーフタイプ 単体 積雪～20cm対応  
 間口=関東間1.0間 (方杖芯々/屋根幅1,840mm)  
 出幅=3尺 (885mm)  
 色: シャイングレー  
 屋根材: ポリカーボネート (ブルースモーク)  
 柱仕様: ルーフタイプ (柱無し)  
 施工方法: 下止め  
 オプション: 吊り下げ物干し 標準 2本入 (¥11,400)  
 オプション: 吊り下げ物干し取付枠×2セット (¥8,000)

取付位置 ハルコニ=FL+2100内外

**トステム ライザーテラスII F型 ルーフタイプ 単体 積雪～20cm対応**  
 間口=関東間2.0間 (方杖芯々/屋根幅3,660mm)  
 出幅=4尺 (1,185mm)  
 色: シャイングレー  
 屋根材: ポリカーボネート (ブルースモーク)  
 柱仕様: ルーフタイプ (柱無し)  
 施工方法: 下止め  
 オプション: 吊り下げ物干し 標準 2本入 (¥11,400)

現場状況や作図制限により概略図の内容と多少の違いが生じることがございます。  
 施工時は、現場優先とさせて頂きたく思いますので、お立会い頂き、  
 最終のご指示のほど、何卒、宜しくお願い致します。



**EX-SHOP**  
[HTTP://WWW.EX-SHOP.NET](http://www.ex-shop.net)

担当: 八浦