


# プリレオR9型フェンス アルミ多段柱施工

※図は基礎ブロックでの施工時

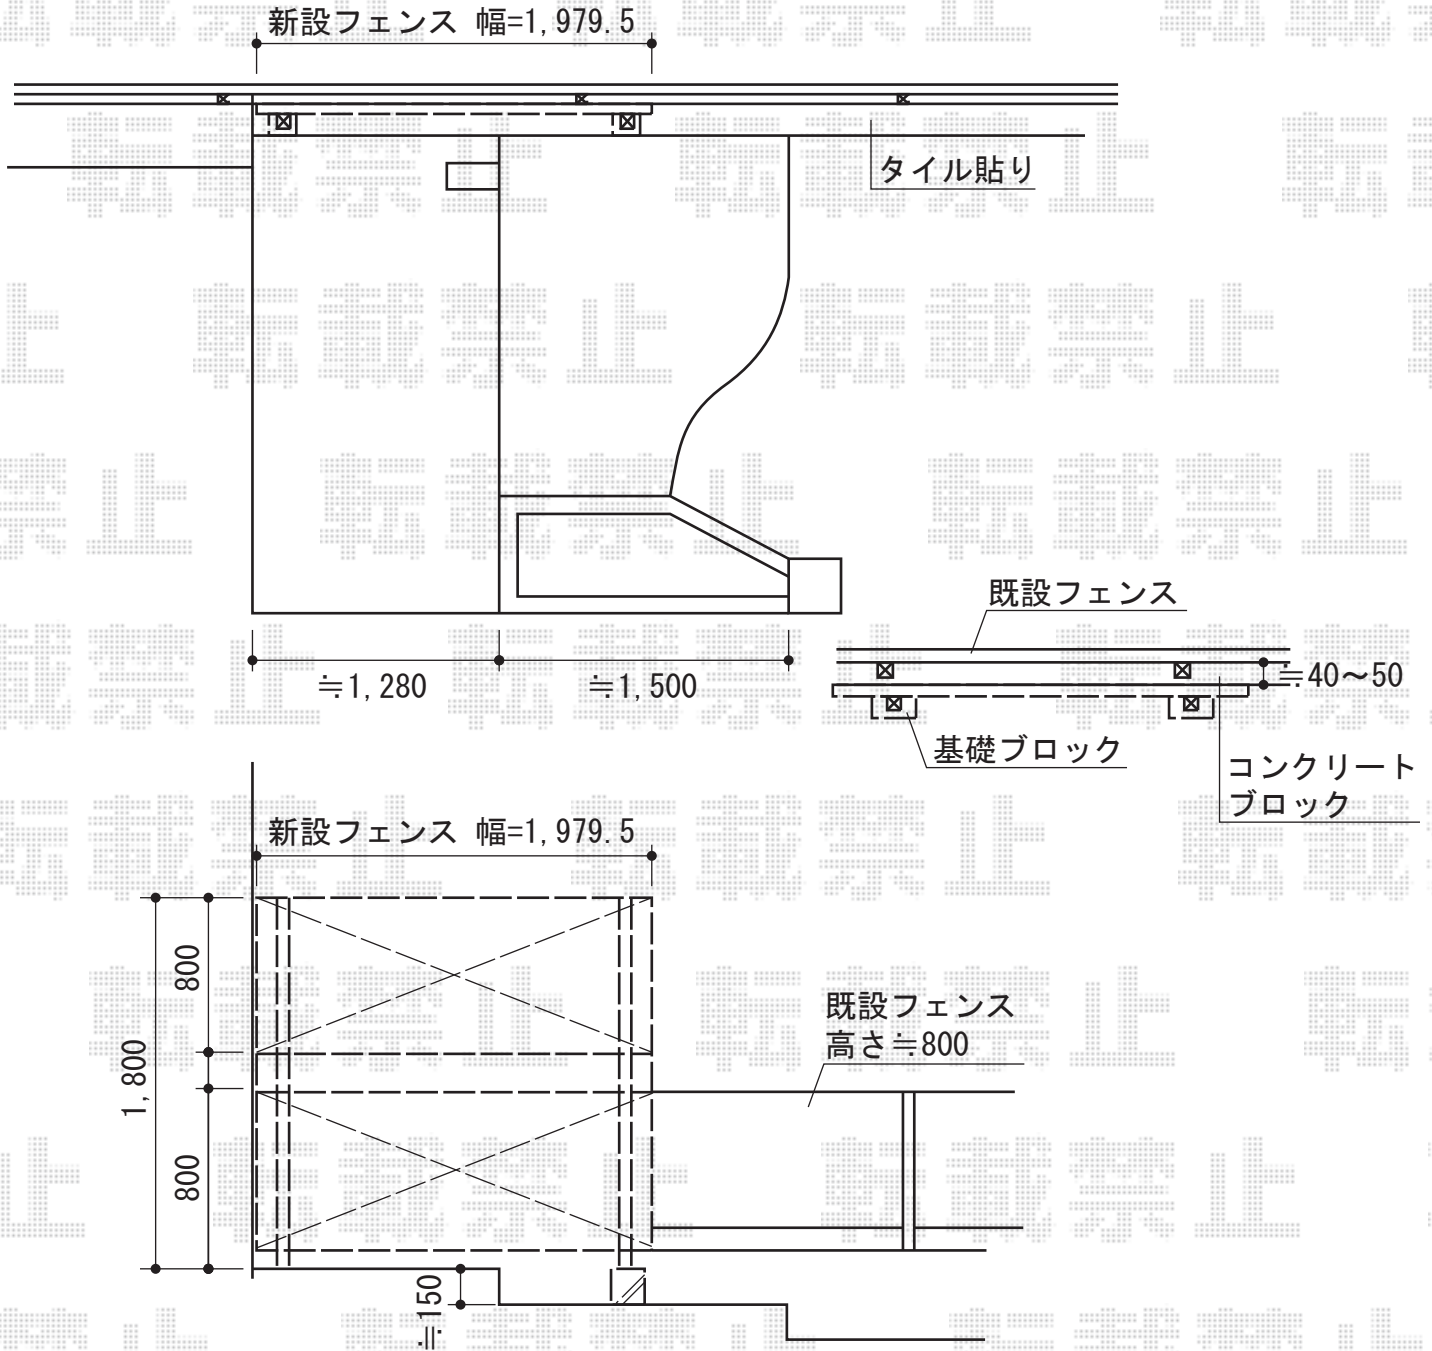

TOEX プリレオR9型フェンス アルミ多段柱施工  
 本体1枚 (W×H) = (1,979.5×800mm) × 2枚  
 アルミ多段柱 : T-18×2本  
 上下ブラケットA : 2セット  
 中間ブラケットA : 2セット  
 端部キャップA : 2セット  
 色 : シヤイングレー

現場状況や作図制限により概略図の内容と多少の違いが生じることがございます。  
 施工時は、現場優先とさせて頂きたく思いますので、お立会い頂き、  
 最終のご指示のほど、何卒、宜しくお願い致します。



EX-SHOP  
[HTTP://WWW.EX-SHOP.NET](http://www.ex-shop.net)

担当: 永田

全ての著作権は、エクスショップに帰属します。当社とのお取引目的外の使用・複製・転載禁止となっております。