


ライザーテラスII R型 テラスタイプ 連棟 積雪～20cm対応

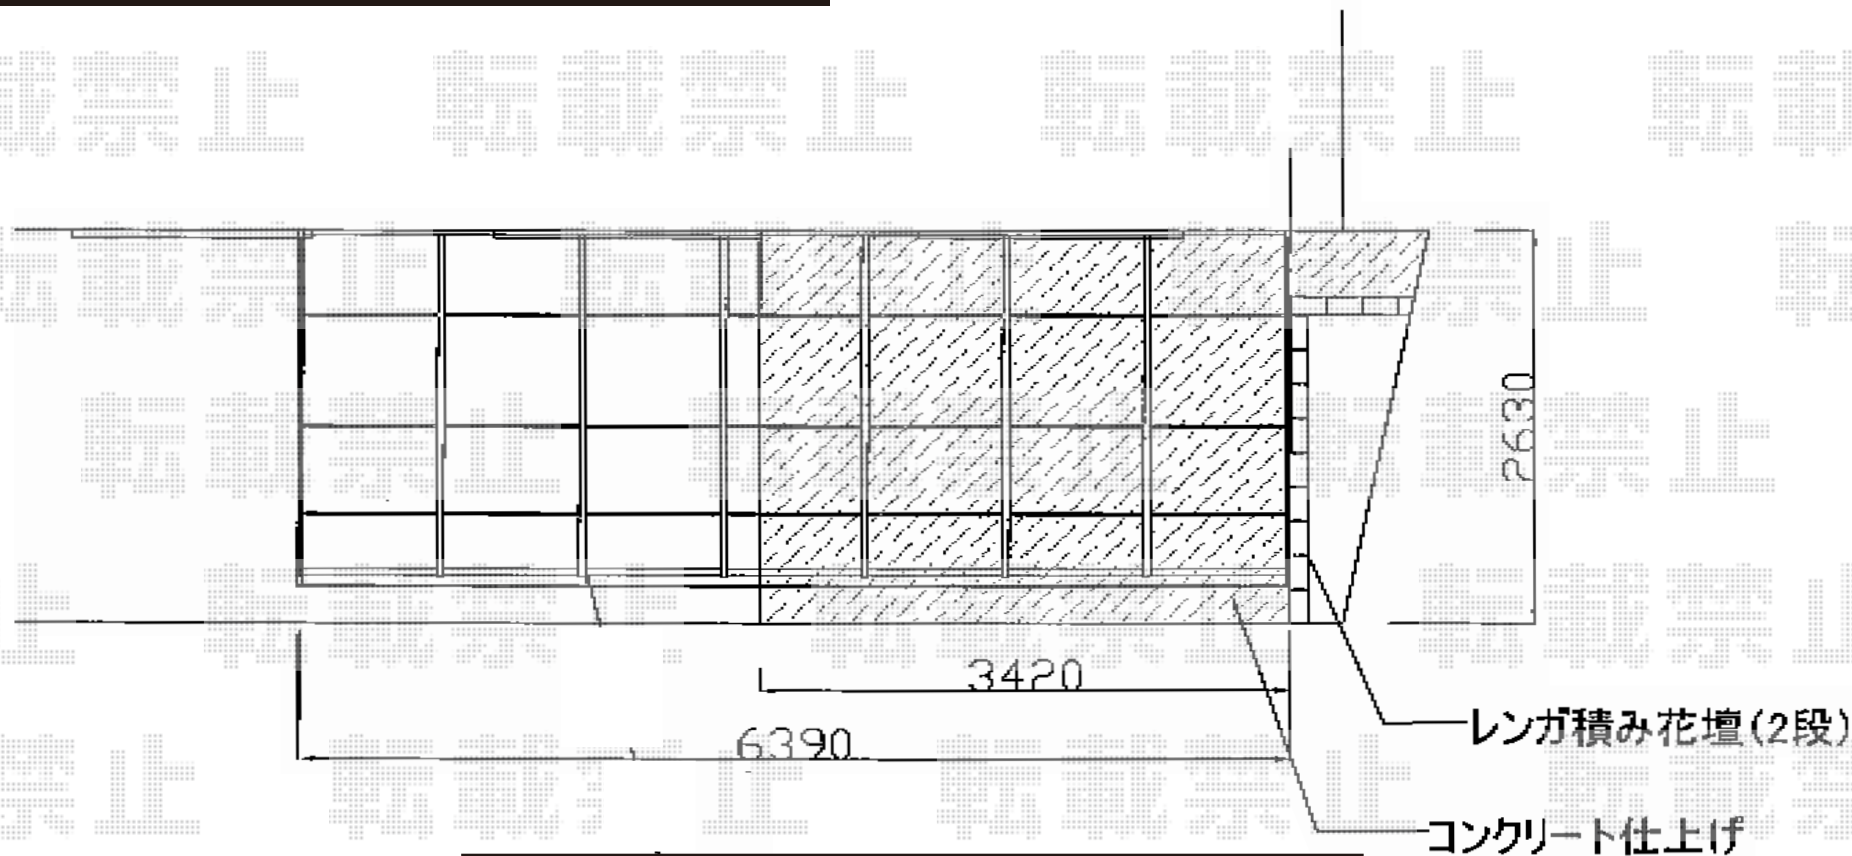

トステム ライザーテラスII R型 テラスタイプ 連棟 積雪～20cm対応
間口=関東間2.0間+1.5間(柱芯々6,170mm 屋根幅6,390mm)
出幅=8尺(2,385mm)
色: シャイングレー
屋根材: ポリカーボネート(クリアマット/すりガラス調)
柱仕様: 柱位置固定タイプ(柱3本)
施工方法: 下止め
メーカー希望小売価格: ¥304,500.-
トステム 前面スクリーン 一段仕様
仕様: 関東間2.0間用
パネル材: ポリカーボネート(クリアマット/すりガラス調)

現場状況や作図制限により概略図の内容と多少の違いが生じることがございます。
施工時は、現場優先とさせて頂きたく思いますので、お立会い頂き、
最終のご指示のほど、何卒、宜しくお願い致します。



EX-SHOP
HTTP://WWW.EX-SHOP.NET

担当: 永田