



エクスラインフェンス7型

既存フェンス解体・撤去・処分・コア抜き
フェンス新設 H1,200

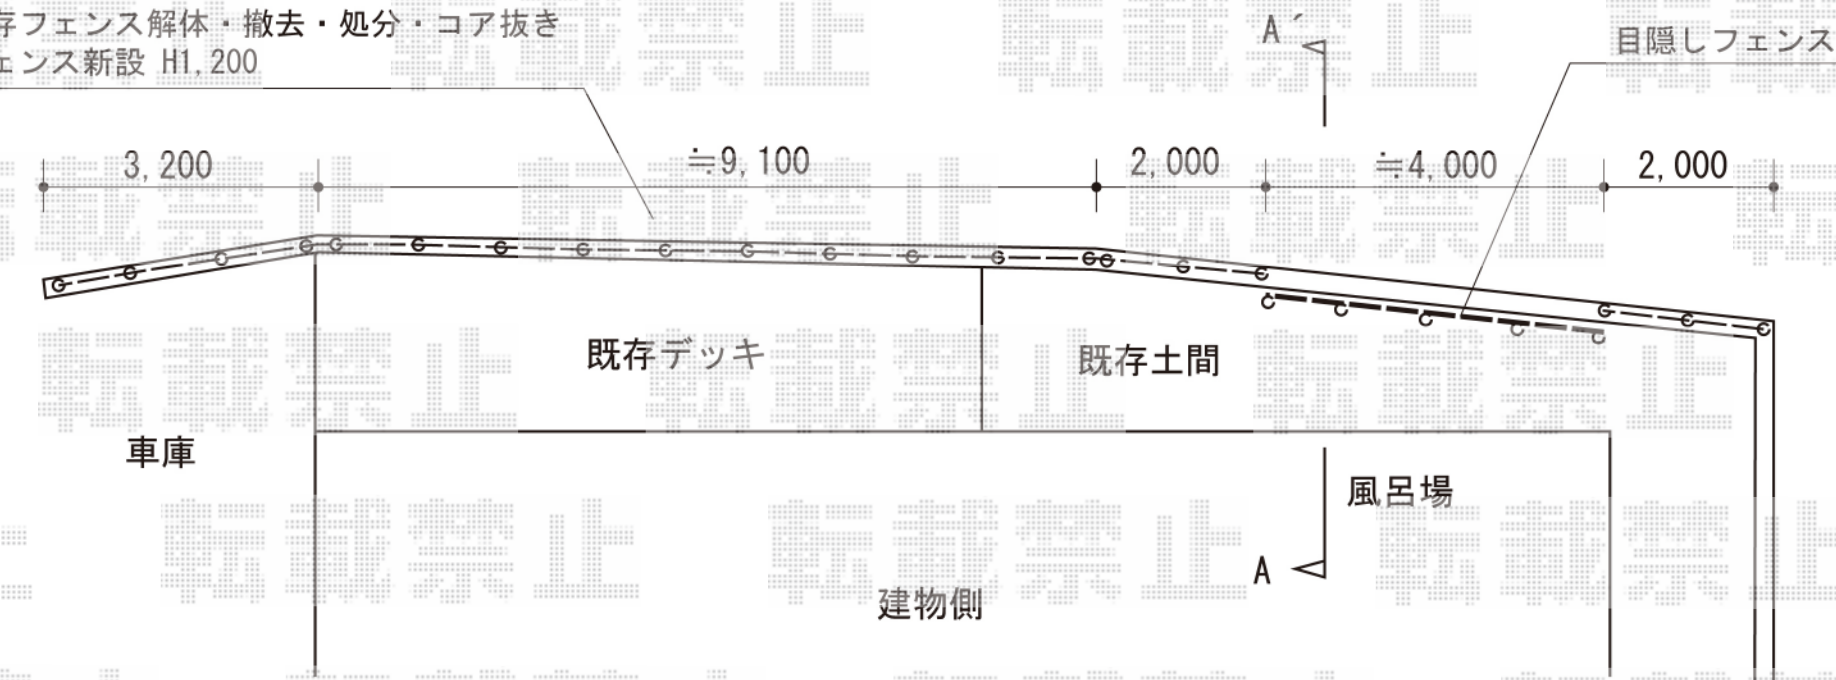

A-A' 断面図

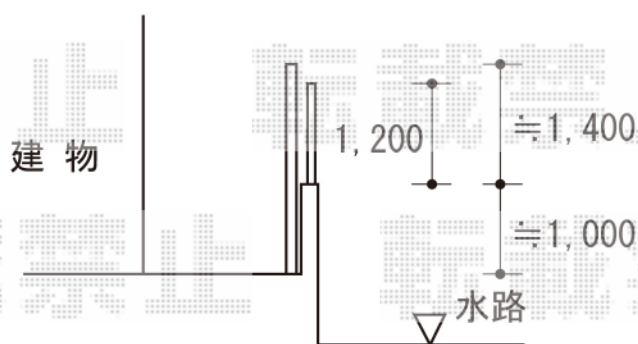

■YKK AP エクスラインフェンス7型
 本体1枚 (W×H) = (1,975×1,200mm) × 9枚
 自由柱1型 一般仕様 : 20本 端部キャップ : 2セット 色 : ブラウン

■YKK AP エクスラインフェンス7型
 本体 : (1,975×800mm) × 4枚
 色 : ブラウン 柱 : T240×5本 エンドキャップ : 1セット

現場状況や作図制限により概略図の内容と多少の違いが生じることがございます。
 施工時は、現場優先とさせて頂きたく思いますので、お立会い頂き、
 最終のご指示のほど、何卒、宜しくお願い致します。

