


# サニーブリーズフェンスS型 間仕切りタイプ2段施工

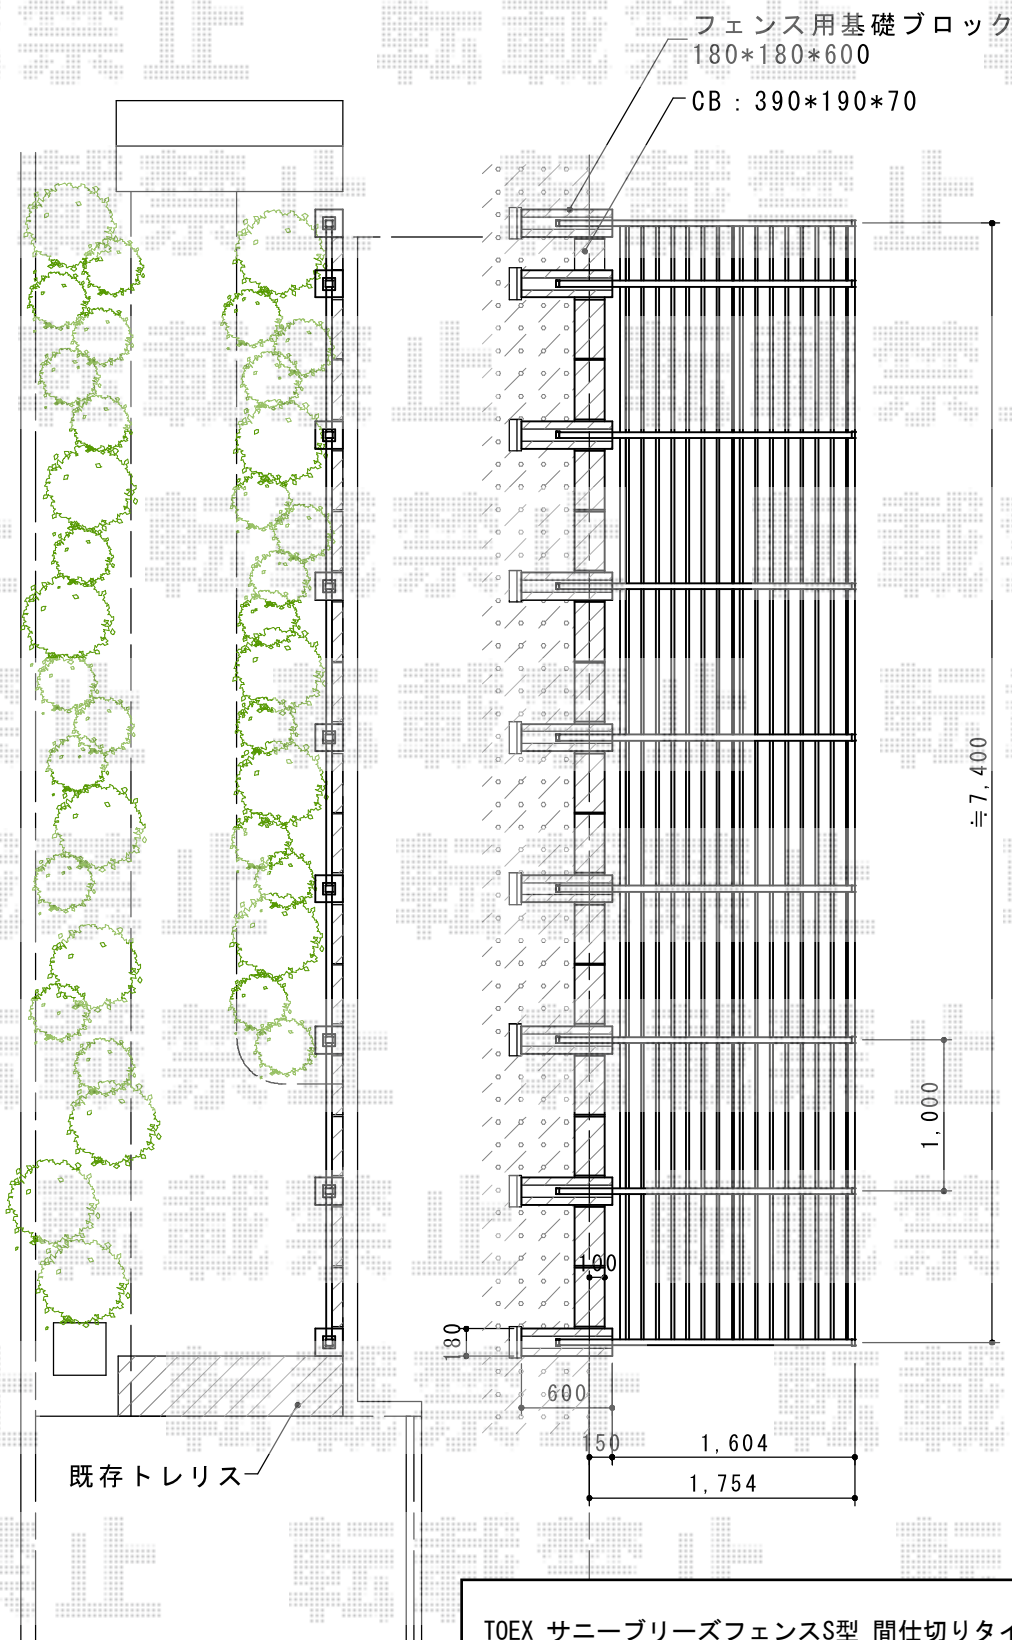

TOEX サニーブリーズフェンスS型 間仕切りタイプ2段施工  
 本体1枚 (W×H) = (1,000×800mm) × 15枚  
 柱T-18 : 主柱×7本・端柱×2本  
 部品セット : 主柱用×7・端柱用×1  
 色 : シヤイングレー  
 オプション : 隙間カバー本体×8セット、隙間カバー部品セット×9

現場状況や作図制限により概略図の内容と多少の違いが生じることがございます。  
 施工時は、現場優先とさせていただきますので、お立会い頂き、  
 最終のご指示のほど、何卒、宜しくお願い致します。



EX-SHOP  
[HTTP://WWW.EX-SHOP.NET](http://www.ex-shop.net)

担当:八浦