


# リウッドデッキII 単体

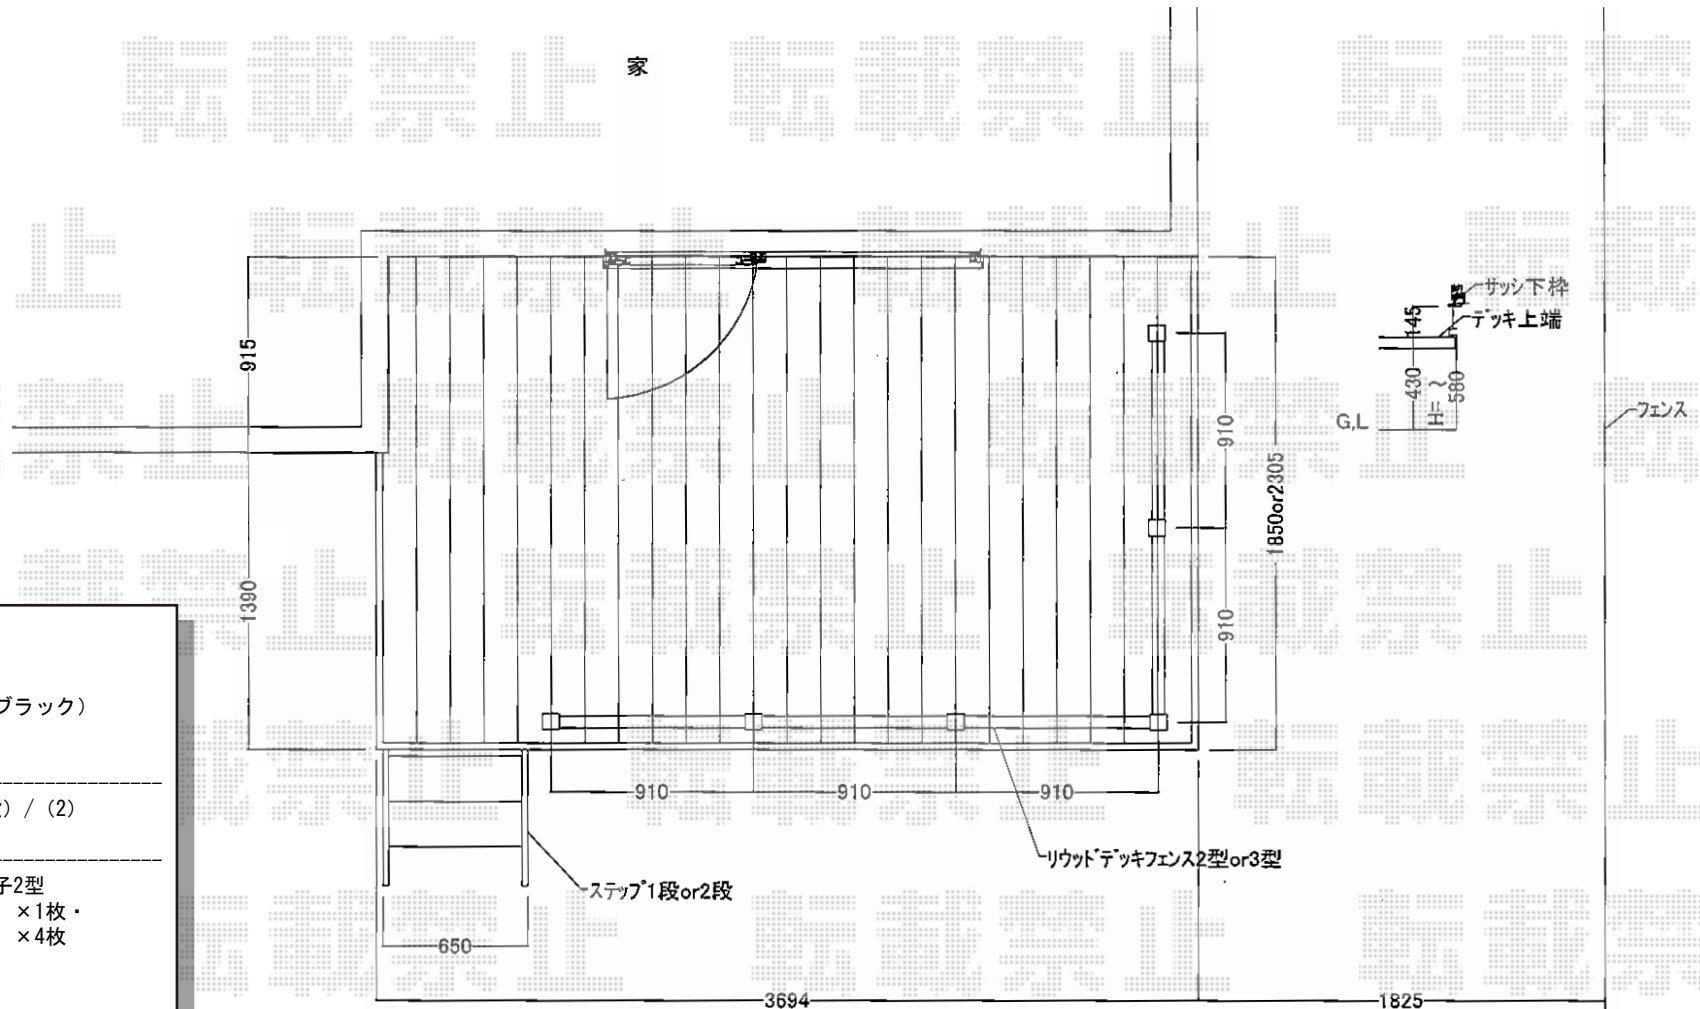

## YKK AP リウッドデッキII 単体

間口=標準2間 (3,694mm)

出幅=6尺 (1,850mm)

色：(床板：レッドブラウン/束柱：カームブラック)

床板：縦貼り

束柱：KSタイプ(400~500mm)

## YKK AP リウッドステップ 4型Sタイプ (1段) / (2)

色：レッドブラウン

## YKK AP リウッドデッキフェンス ラチス格子2型

パネル1枚 (W×H)=07用T80 (655mm×700mm) ×1枚・  
09用T80 (855mm×700mm) ×4枚

中柱：T80×3本

端柱：T80×2本

90度専用角柱：T80×1本

色：レッドブラウン

## YKK AP リウッドデッキフェンス 横スリット3型

パネル1枚 (W×H)=07用T80 (773mm×725mm) ×1枚・  
09用T80 (973mm×725mm) ×4枚

中柱・端柱：T80×5本

90度専用角柱：T80×1本

色：レッドブラウン

現場状況や作図制限により概略図の内容と多少の違いが生じることがございます。

施工時は、現場優先とさせて頂きたく思いますので、お立会い頂き、  
最終のご指示のほど、何卒、宜しくお願い致します。

