


バルコニー屋根・オーニング

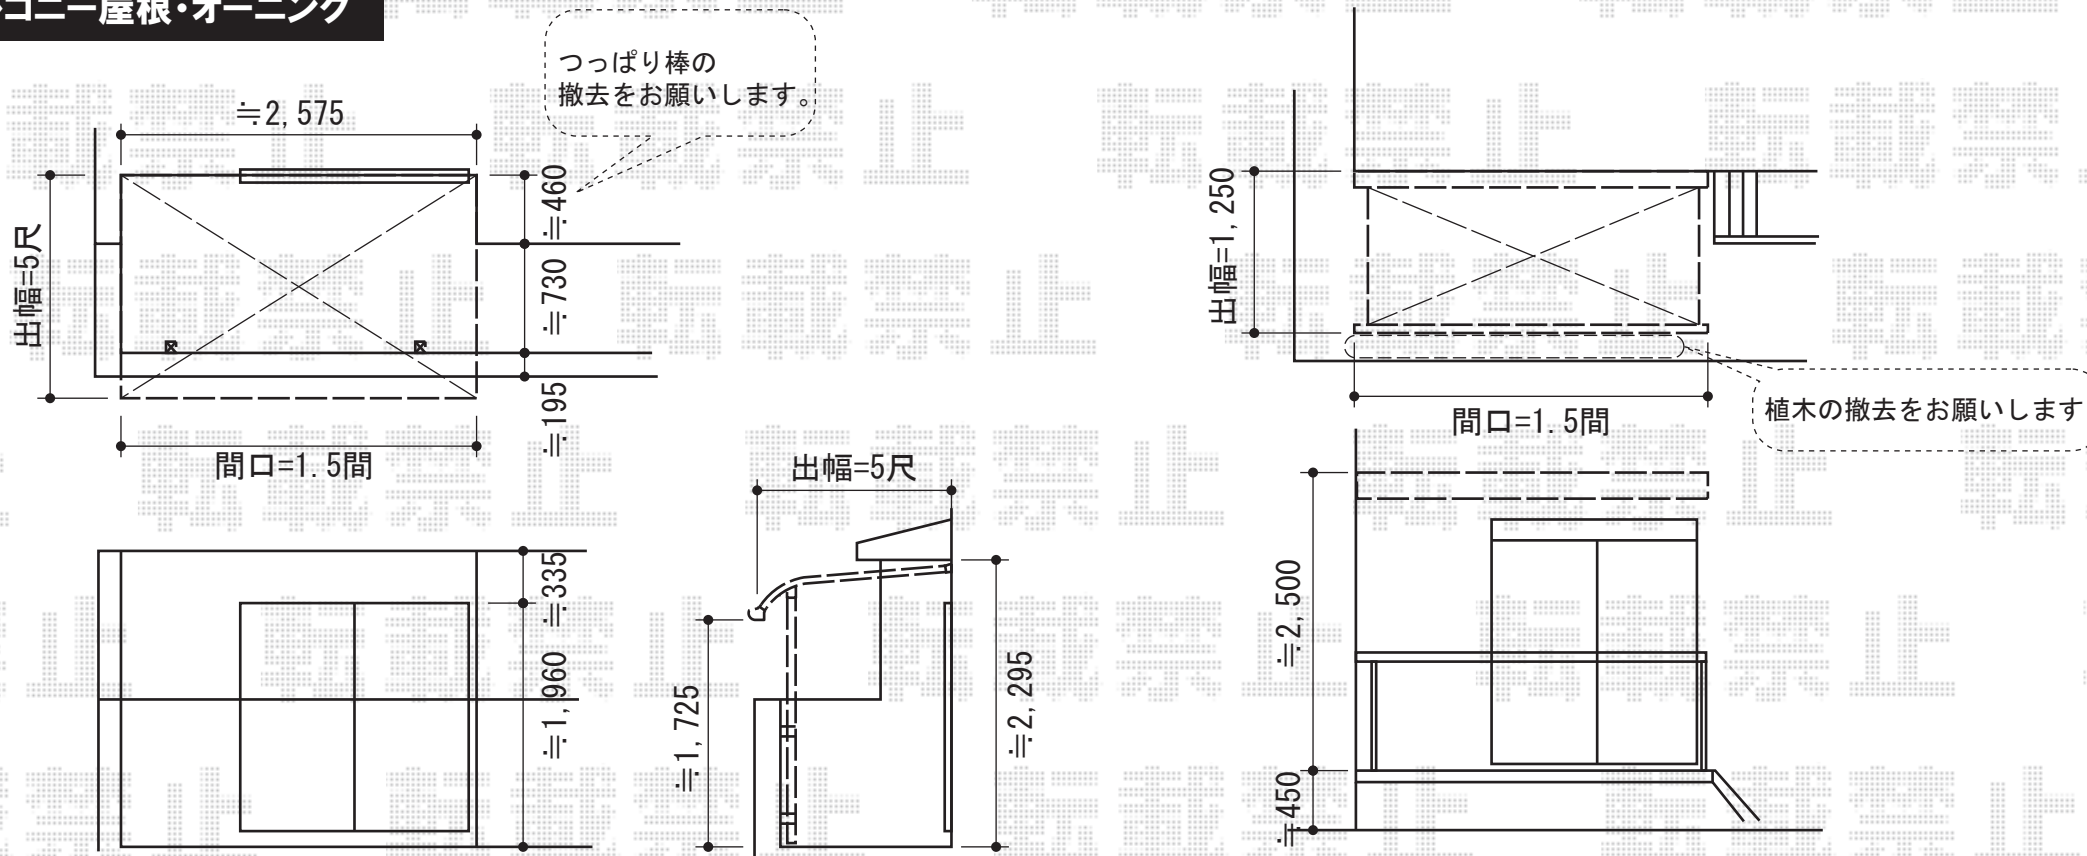

トステム ライザーテラスII R型 屋根タイプ 単体 積雪~20cm対応
 間口=関東間1.5間(柱芯々2,530mm 屋根幅mm)
 出幅=5尺(1,485mm)
 色:ホワイト
 屋根材:熱線吸収アクアポリカーボネート(ライトブルー)
 柱仕様:柱奥行移動タイプ
 施工方法:上止め
 追加部材:92°エルボ

トステム 吊り下げ物干し 標準 標準タイプ 2本入り
 色:ホワイト
 追加部材:物干し取付棧×2セット

トステム 彩鳥CR型 ボックスタイプ 手動式
 間口=関東間1.5間(2,730mm)
 出幅=1,250mm
 本体色:ホワイト
 キャンバス色:ポリエステル
 (本体:ストライプキャメルベージュ/スクリーン:ライトベージュ)
 駆動:外観右駆動・手動式
 クランクハンドル:1500タイプ
 オプション:取付バンドセット 2本入り×2セット
 追加部材:ベースプレート一式

現場状況や作図制限により概略図の内容と多少の違いが生じることがございます。
 施工時は、現場優先とさせて頂きたく思いますので、お立会い頂き、
 最終のご指示のほど、何卒、宜しくお願い致します。



EX-SHOP
[HTTP://WWW.EX-SHOP.NET](http://www.ex-shop.net)

担当:八浦