


# カーゲート・フェンス

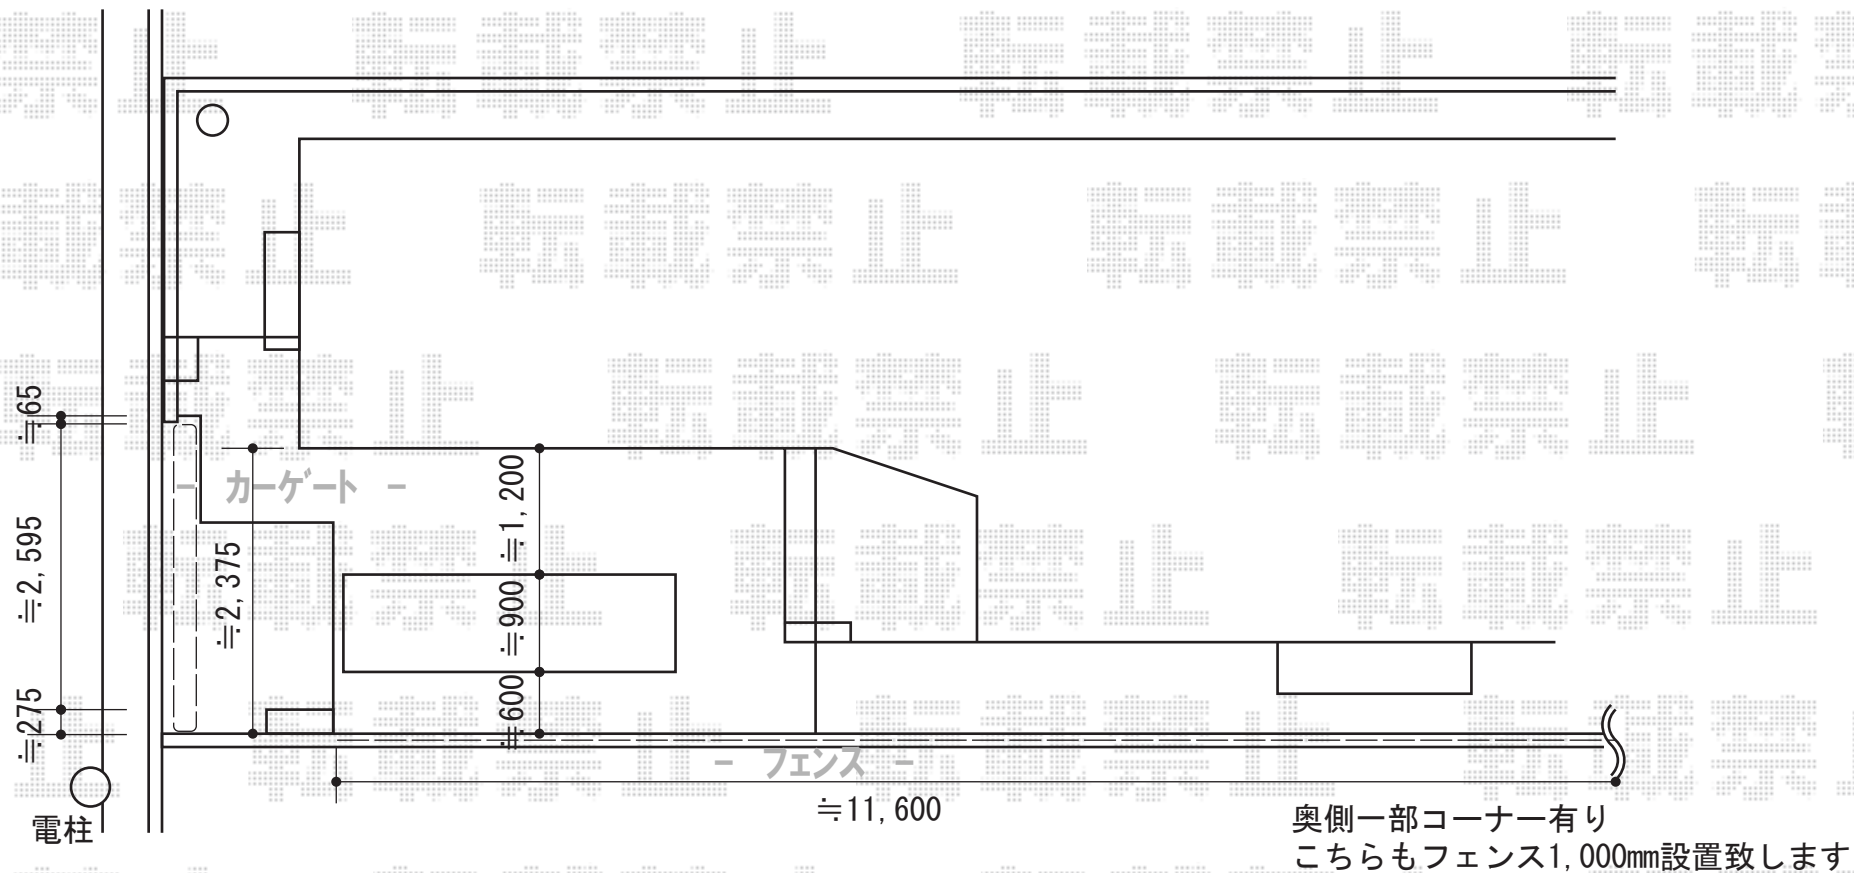

Value Select トリップゲート PA型 ノンレール 片開き  
開口幅=2,908mm  
全幅=3,008mm  
たみ幅=323mm  
高さ=1,182mm  
色：ステンカラー  
キャスター数：2  
落棒数：2

YKK AP イーネットフェンス1F型 自由柱  
本体1枚 (W×H) = (1,990mm×800mm) ×7枚  
主柱：T80×9本  
コーナー部品：1セット  
端部キャップ：1セット  
色：本体/Tステン 柱/プラチナステン

現場状況や作図制限により概略図の内容と多少の違いが生じることがございます。  
施工時は、現場優先とさせて頂きたく思いますので、お立会い頂き、  
最終のご指示のほど、何卒、宜しくお願い致します。



EX-SHOP  
HTTP://WWW.EX-SHOP.NET

担当：八浦