


カーブポートシグマIII 延長 積雪～30cm対応

トステム カーブポートシグマIII 延長 積雪～30cm対応
幅=3,000mm
奥行=6,392mm
色：シャイングレー
屋根材：ポリカーボネート（クリアマット/すりガラス調）
柱仕様：ロング柱23仕様（有効高 約2,300mm）
※お見積2は道路側1本/ロング柱28仕様（有効高 約2,800mm）

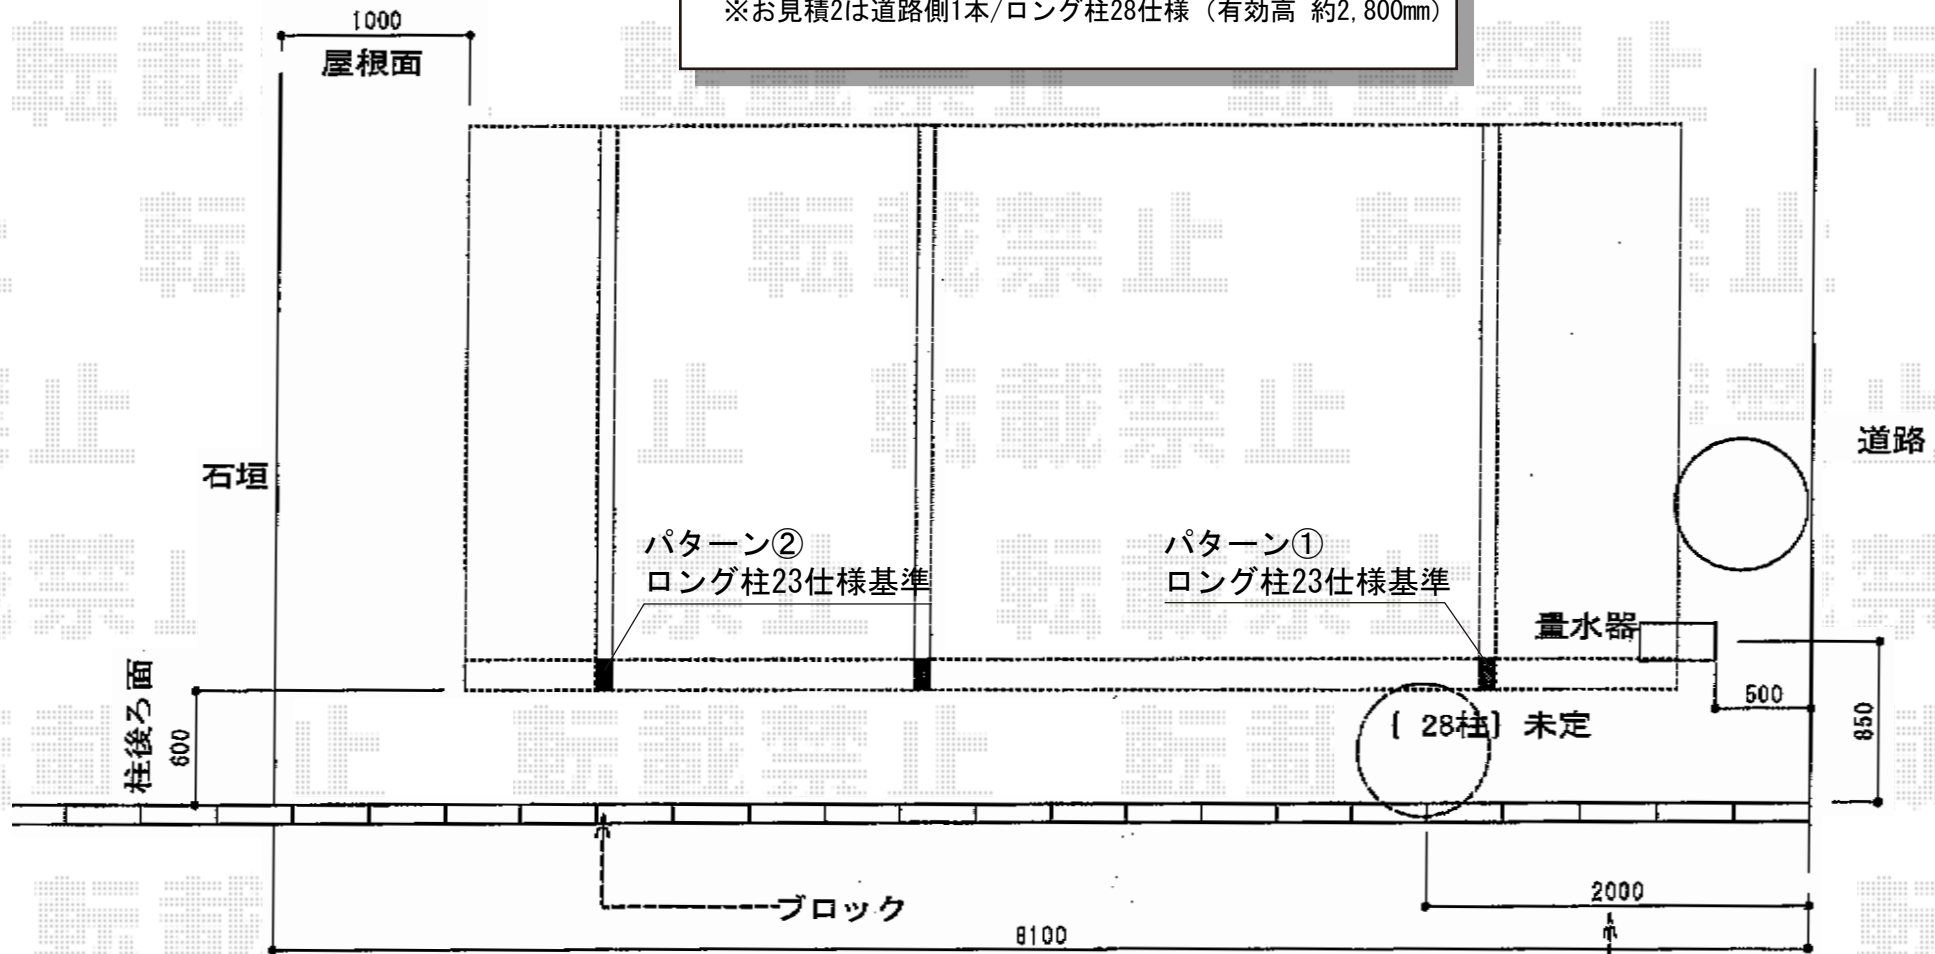

事前に別途、植栽の撤去を行って頂けますよう、お願い致します。

現場状況や作図制限により概略図の内容と多少の違いが生じることがございます。
施工時は、現場優先とさせて頂きたく思いますので、お立会い頂き、
最終のご指示のほど、何卒、宜しくお願い致します。



EX-SHOP
HTTP://WWW.EX-SHOP.NET

担当：三宅