


Uスタイル 吊り下げタイプ フラット屋根 積雪～20cm対応

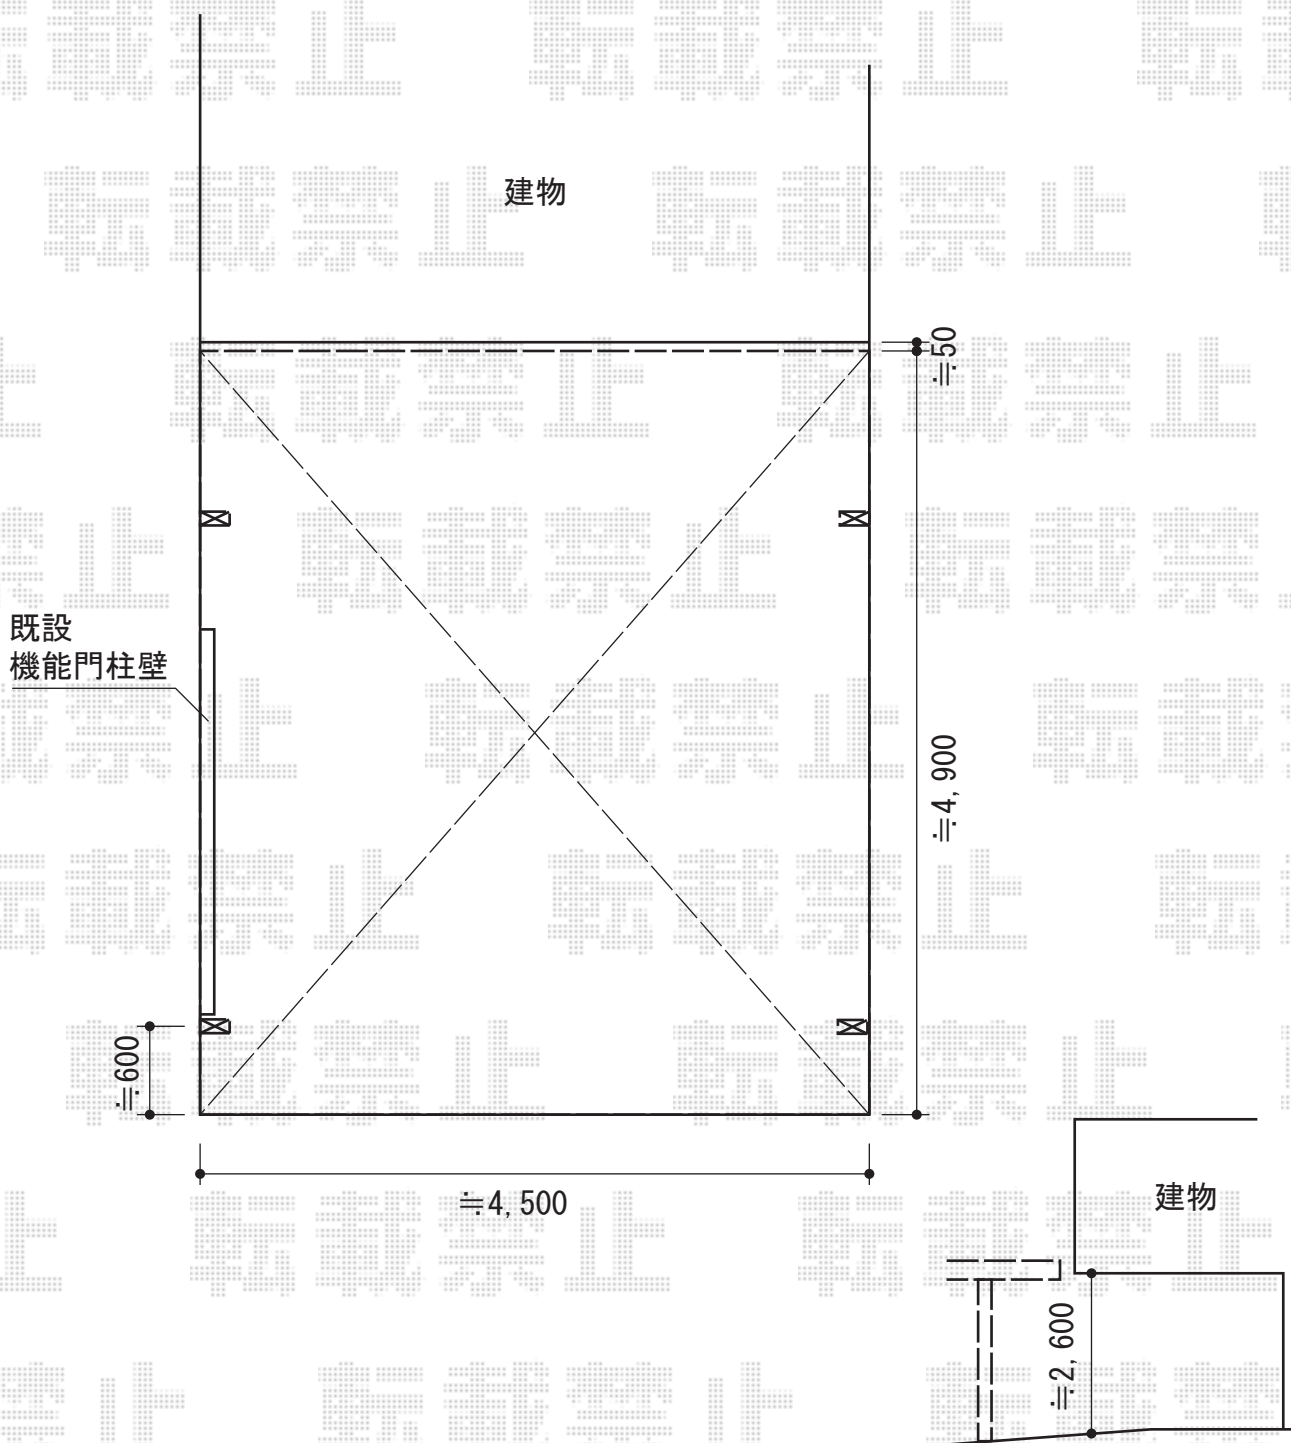

- 三協立山アルミ Uスタイル 吊り下げタイプ フラット屋根 積雪～20cm対応
- 屋根ユニット：2451 (W2,458mm×D5,085mm) ×2
- 屋根材：ポリカーボネート (かすみ)
- フレームユニット：吊り下げタイプ42 (屋根2台用)
- 柱仕様：H=2,600mm/ナチュレ柱/色：トラッドパイン
- 色：サンシルバー
- 追加部材：間口連結用セット (W=51)
- 追加部材：雨樋セット (ロングサイズ)
- 追加部材：雨樋用部品箱

現場状況や作図制限により概略図の内容と多少の違いが生じることがございます。
 施工時は、現場優先とさせて頂きたく思いますので、お立会い頂き、
 最終のご指示のほど、何卒、宜しくお願い致します。



EX-SHOP
 HTTP://WWW.EX-SHOP.NET

担当：岡本