


カーブポートシグマIII Y合掌 積雪～30cm対応

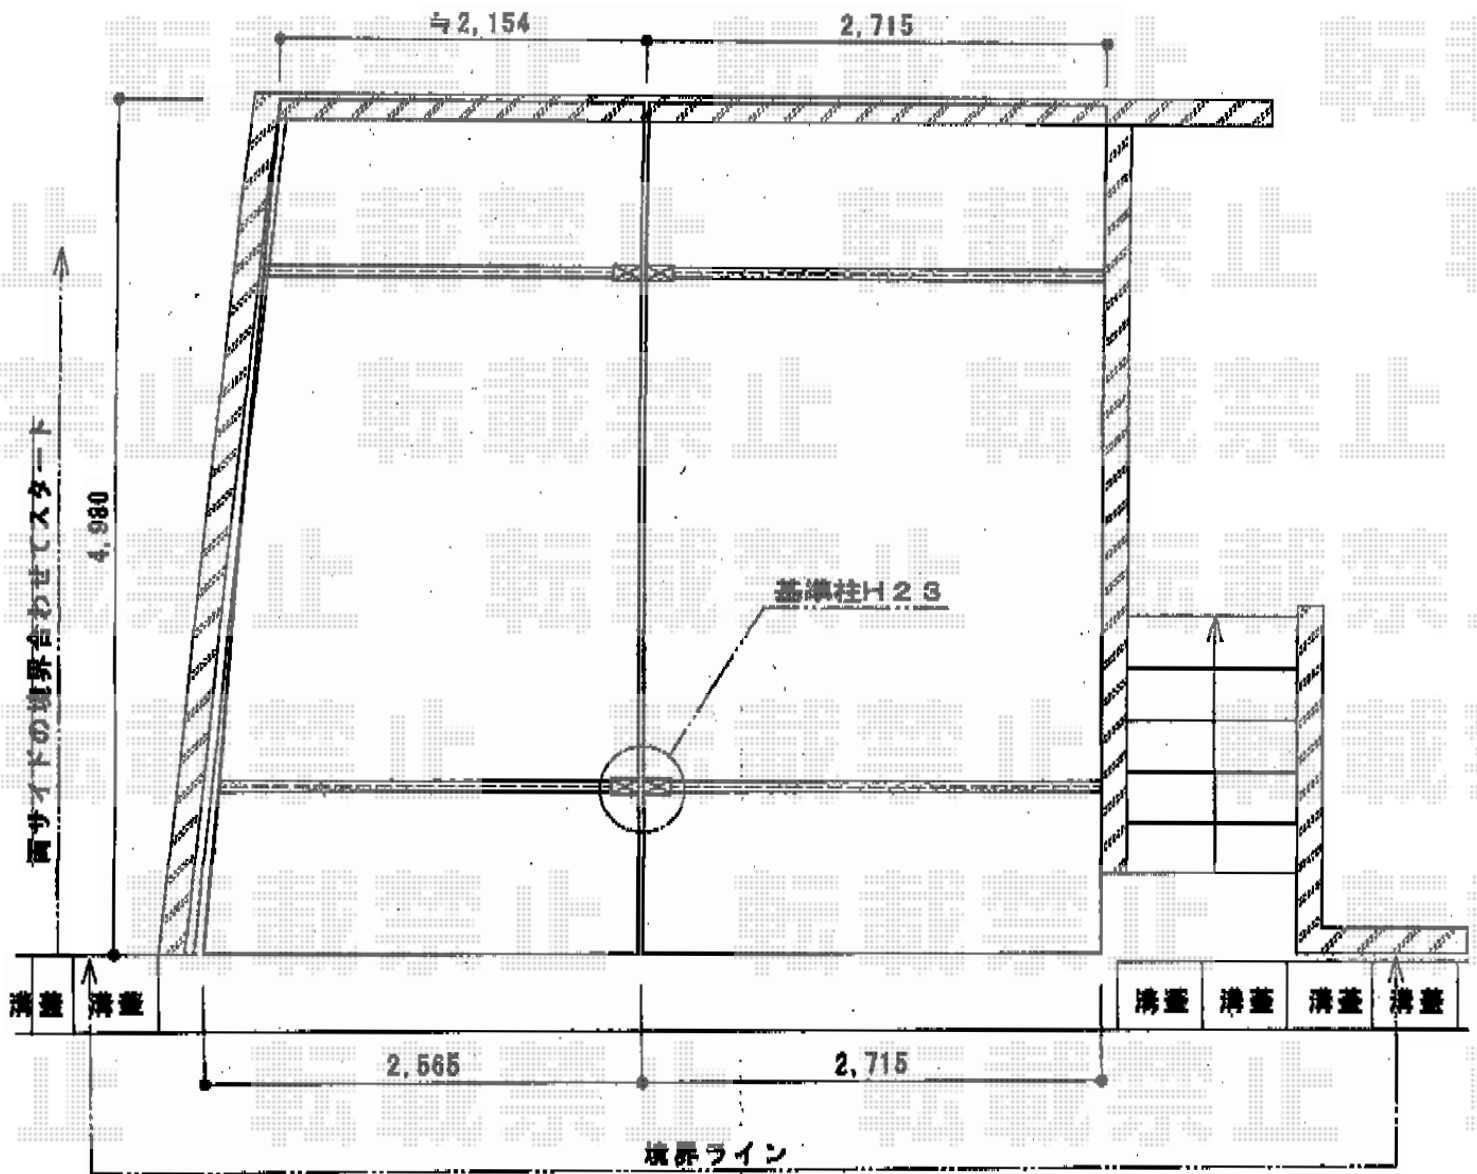

トステム カーブポートシグマIII Y合掌 積雪～30cm対応  
 幅×奥行=2,551mm×4,980mm (斜めカット)  
 幅×奥行=2,701mm×4,980mm  
 色：ブラック  
 屋根材：ポリカーボネート (ブルースモーク)  
 柱仕様：ロング柱23仕様 (有効高 約2,300mm)  
 追加部材：合掌用部材・異形対応部品

現場状況や作図制限により概略図の内容と多少の違いが生じることがございます。  
 施工時は、現場優先とさせて頂きたく思いますので、お立会い頂き、  
 最終のご指示のほど、何卒、宜しくお願い致します。



EX-SHOP  
 HTTP://WWW.EX-SHOP.NET

担当：三宅