


# テールポートシグマIII 積雪～30cm対応

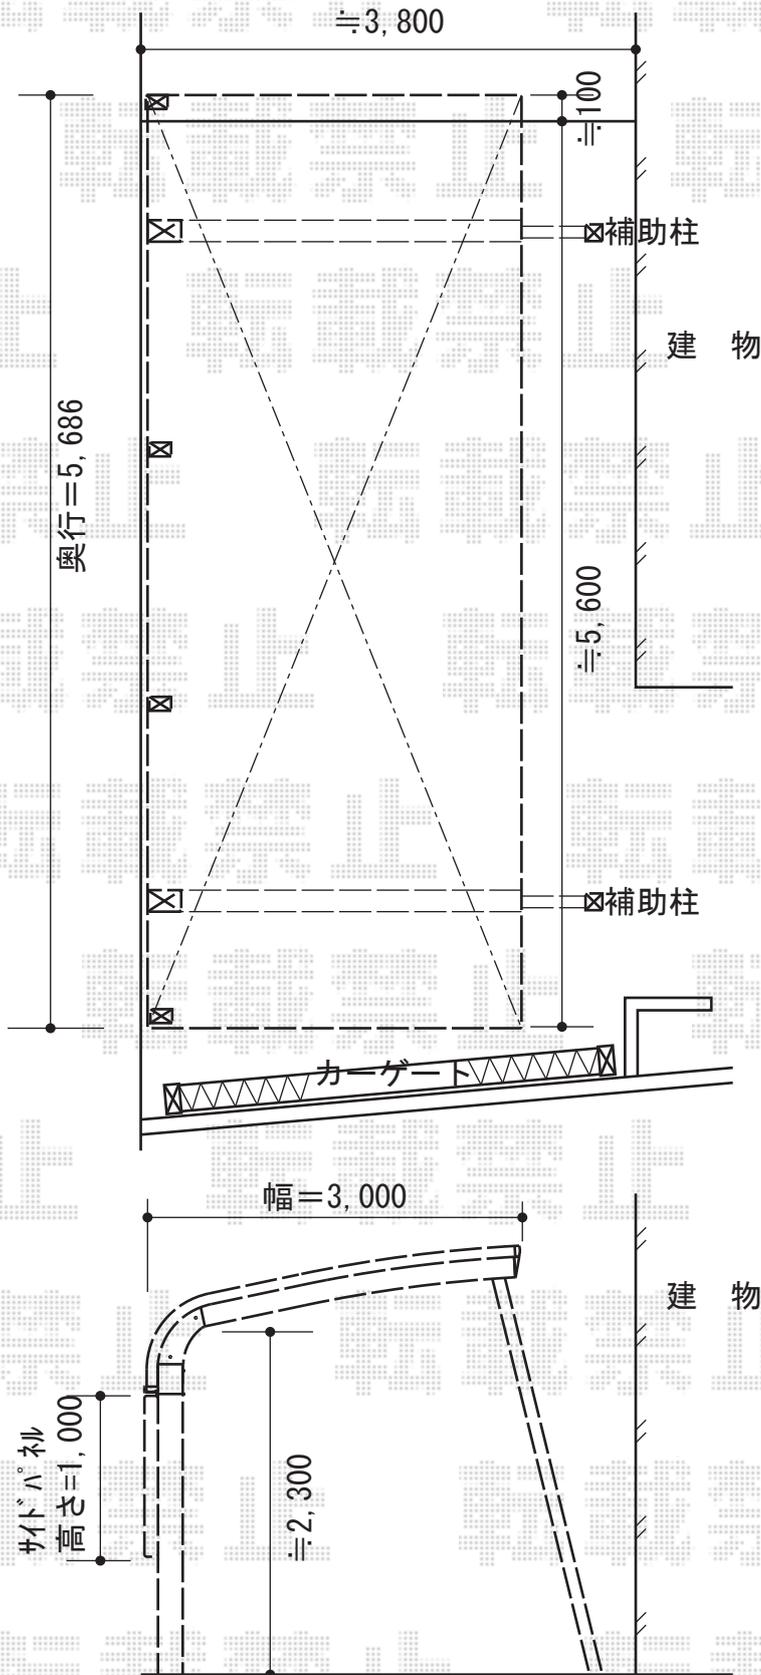

トステム テールポートシグマIII 積雪～30cm対応

幅=3,000mm

奥行=5,686mm

色：シャイングレー

屋根材：熱線吸収ポリカーボネート（ライトブルーマット調）

柱仕様：ロング柱23仕様（有効高 約2,300mm）

トステム サイドパネル 1段H1000 ロング23柱用

本体：57タイプ用

色：シャイングレー

パネル材：熱線吸収ポリカーボネート（ライトブルーマット調）

トステム 着脱式サポート ロング柱23用×2本

色：シャイングレー

オプション：屋根材ホルダー-57タイプ用

オプション：母屋補強材×4セット

現場状況や作図制限により概略図の内容と多少の違いが生じることがございます。  
 施工時は、現場優先とさせて頂きたく思いますので、お立会い頂き、  
 最終のご指示のほど、何卒、宜しくお願い致します。



EX-SHOP  
[HTTP://WWW.EX-SHOP.NET](http://www.ex-shop.net)

担当：永田

全ての著作権は、エクスショップに帰属します。当社とのお取引目的外の使用・複製・転載禁止となっております。