


エクスラインフェンス5型 自由柱タイプ

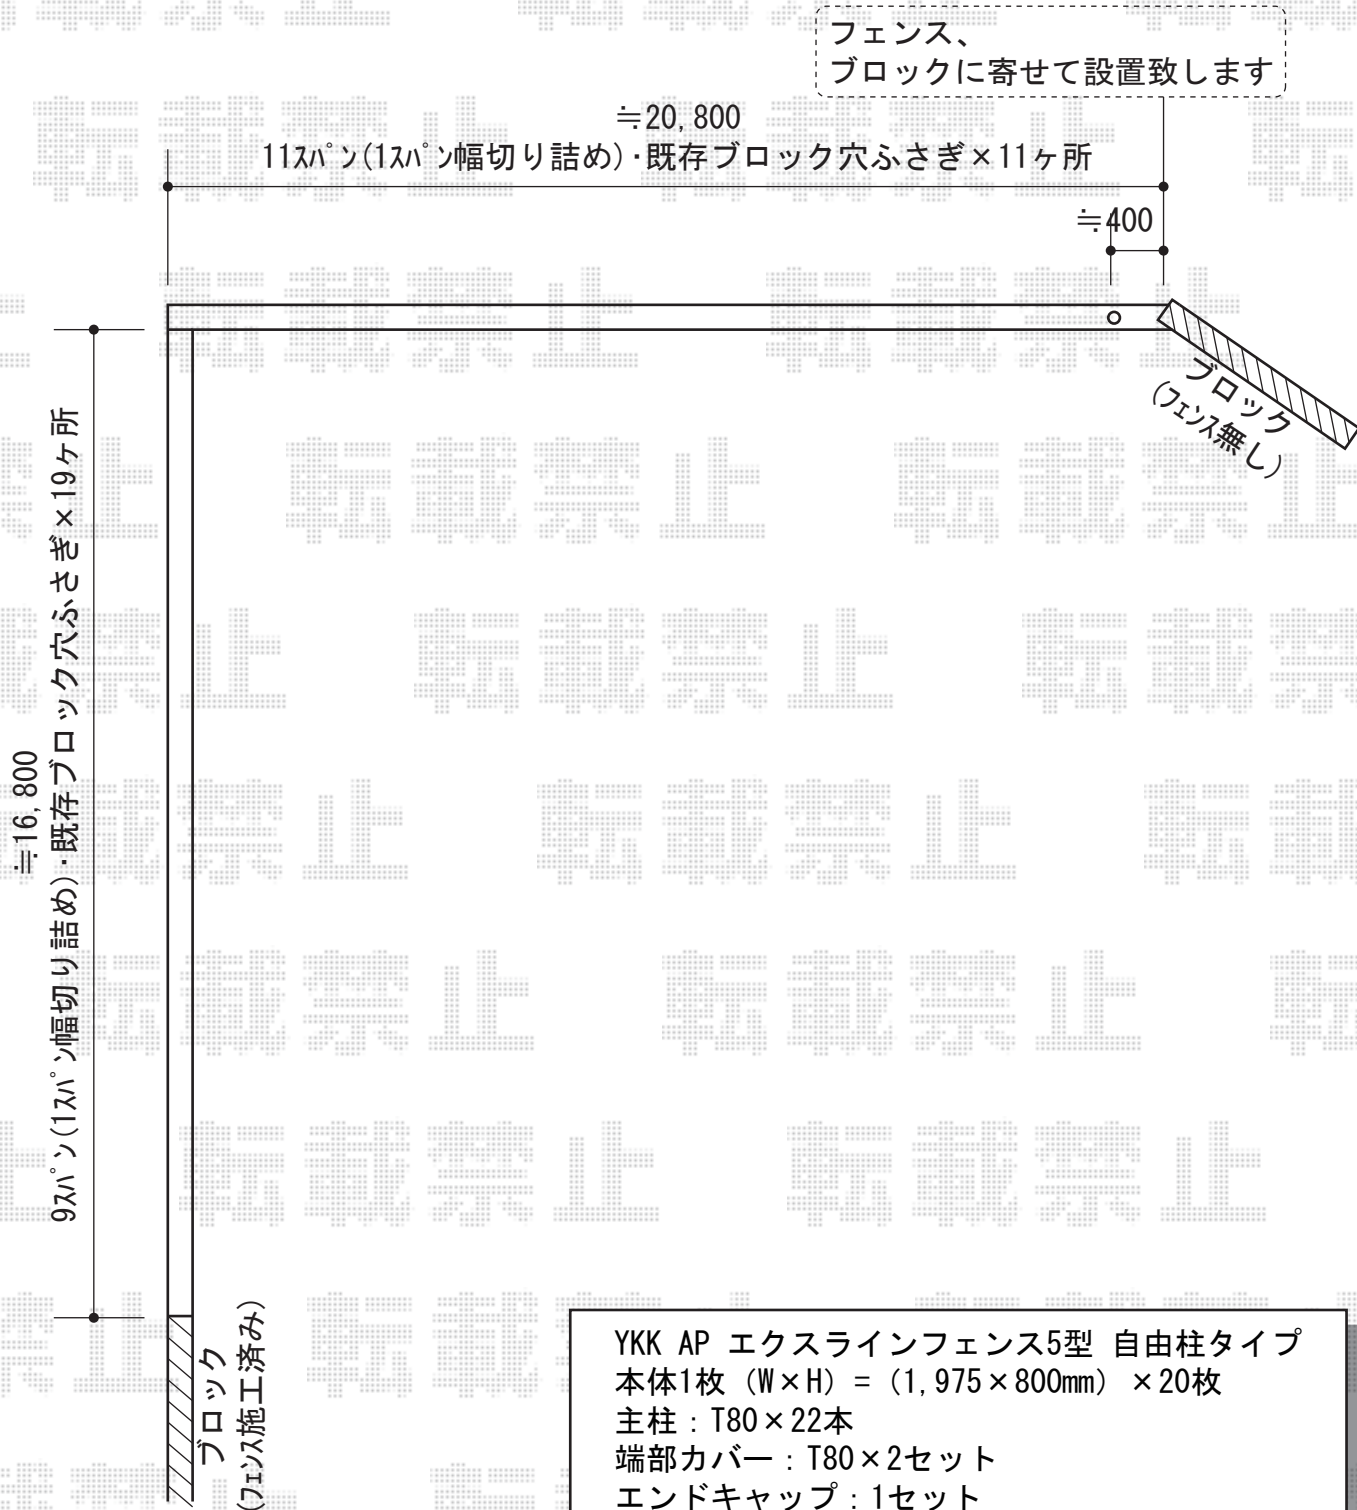

YKK AP エクスラインフェンス5型 自由柱タイプ
 本体1枚 (W×H) = (1,975×800mm) × 20枚
 主柱: T80×22本
 端部カバー: T80×2セット
 エンドキャップ: 1セット
 目隠しコーナー継手: T80×1セット
 色: プラチナステン

現場状況や作図制限により概略図の内容と多少の違いが生じることがございます。
 施工時は、現場優先とさせて頂きたく思いますので、お立会い頂き、
 最終のご指示のほど、何卒、宜しくお願い致します。



EX-SHOP
[HTTP://WWW.EX-SHOP.NET](http://www.ex-shop.net)

担当: 小林

全ての著作権は、エクスショップに帰属します。当社とのお取引目的外的使用・複製・転載禁止となっております。