


# カーポート・フェンス・ポスト

宅地内全面コンクリート打【92m<sup>2</sup>】  
(コンクリート収縮目地 1.5m間隔 9m)

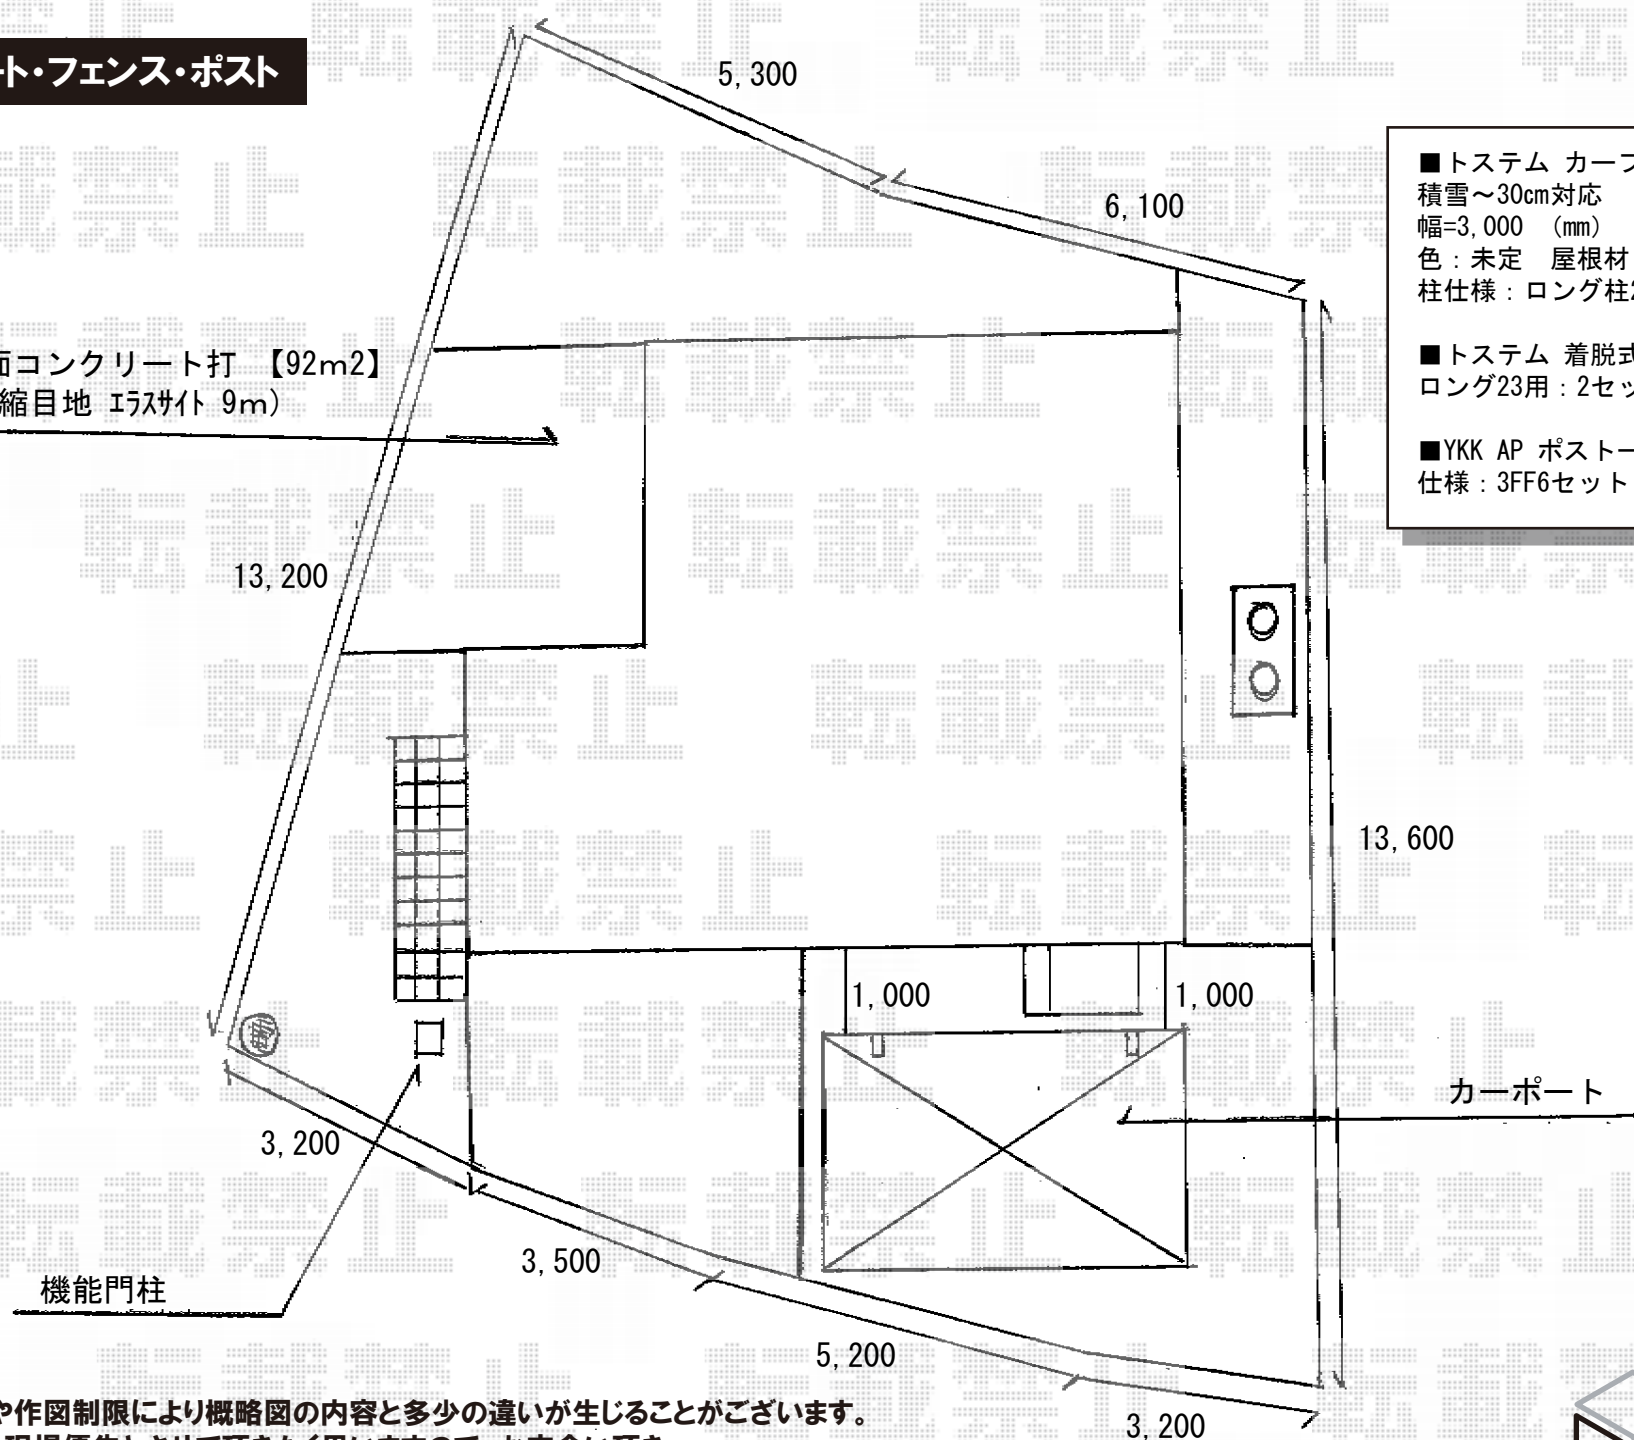

■トステム カーブポートシグマIII  
積雪~30cm対応  
幅=3,000 (mm) 奥行=4,980 (mm)  
色: 未定 屋根材: ポリカーボネート  
柱仕様: ロング柱23仕様 (有効高 約2,300mm)

■トステム 着脱式サポート  
ロング23用: 2セット

■YKK AP ポストーチ6型  
仕様: 3FF6セット 色: 未定

現場状況や作図制限により概略図の内容と多少の違いが生じることがございます。  
施工時は、現場優先とさせて頂きたく思いますので、お立会い頂き、  
最終のご指示のほど、何卒、宜しくお願い致します。



EX-SHOP  
HTTP://WWW.EX-SHOP.NET

担当: 大藤