


エクスラインフェンス7型 [自由柱]

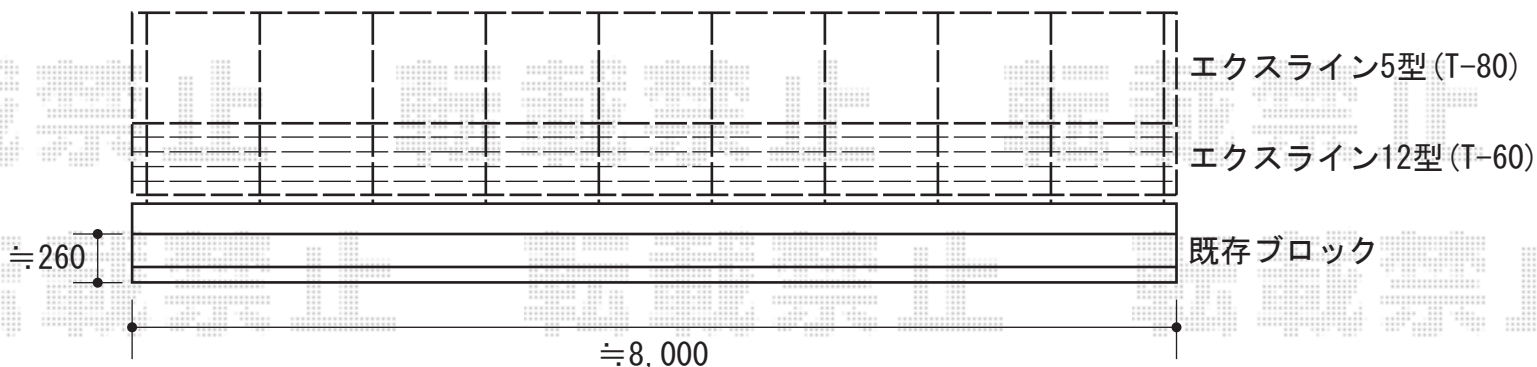

YKK AP エクスラインフェンス5型[自由柱]
本体1枚 (W×H) = (1,975mm×800mm) × 4枚
色：プラチナステン
部品：エンドキャップ×1

YKK AP エクスラインフェンス12型[自由柱]
本体1枚 (W×H) = (1,975mm×600mm) × 4枚
色：プラチナステン
部品：エンドキャップ×1

YKK AP 2段支柱 ブロック建て用[自由柱]
本体：T130×9本（控え柱なし）
色：プラチナステン

現場状況や作図制限により概略図の内容と多少の違いが生じることがございます。
施工時は、現場優先とさせて頂きたく思いますので、お立会い頂き、
最終のご指示のほど、何卒、宜しくお願い致します。



EX-SHOP
HTTP://WWW.EX-SHOP.NET

担当：三宅