


カーポート・テラス屋根

- カーポート -

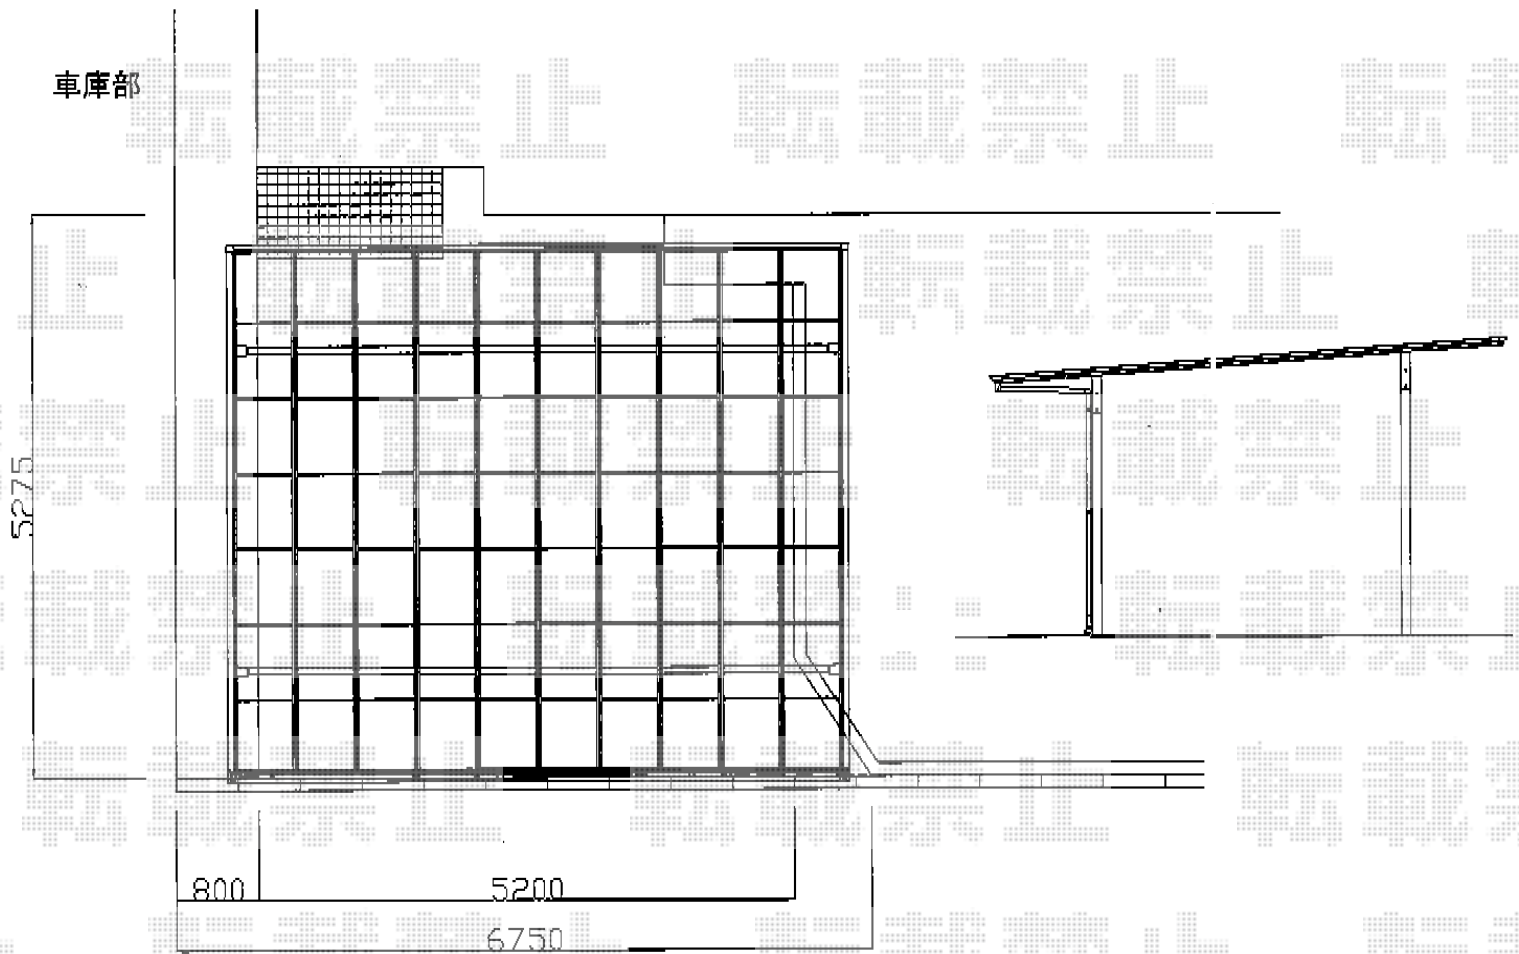

- テラス屋根 -



TOEX アーキフィット M合掌 積雪~30cm対応

幅=6,012mm

奥行=5,020mm

色：ナチュラルシルバー

屋根材：熱線吸収アクアシャインポリカーボネート（クリアブルーS 透明）

柱仕様：ロング柱仕様（有効高 約2,501mm）

トステム ライザーテラスII F型 単体 テラスタイプ 積雪~20cm対応

間口=関東間1.0間（柱芯々1,620mm 屋根幅1,840mm）

出幅=3尺（885mm）

色：ホワイト

屋根材：ポリカーボネート（クリアマット/すりガラス調）

柱仕様：柱位置固定タイプ

施工方法：上止め施工

現場状況や作図制限により概略図の内容と多少の違いが生じることがございます。

施工時は、現場優先とさせて頂きたく思いますので、お立会い頂き、最終のご指示のほど、何卒、宜しくお願い致します。



EX-SHOP
HTTP://WWW.EX-SHOP.NET

担当：溝口

全ての著作権は、エクスショップに帰属します。当社とのお取引目的外的使用・複製・転載禁止となっております。