


レイナポート・レイナトリプルポート

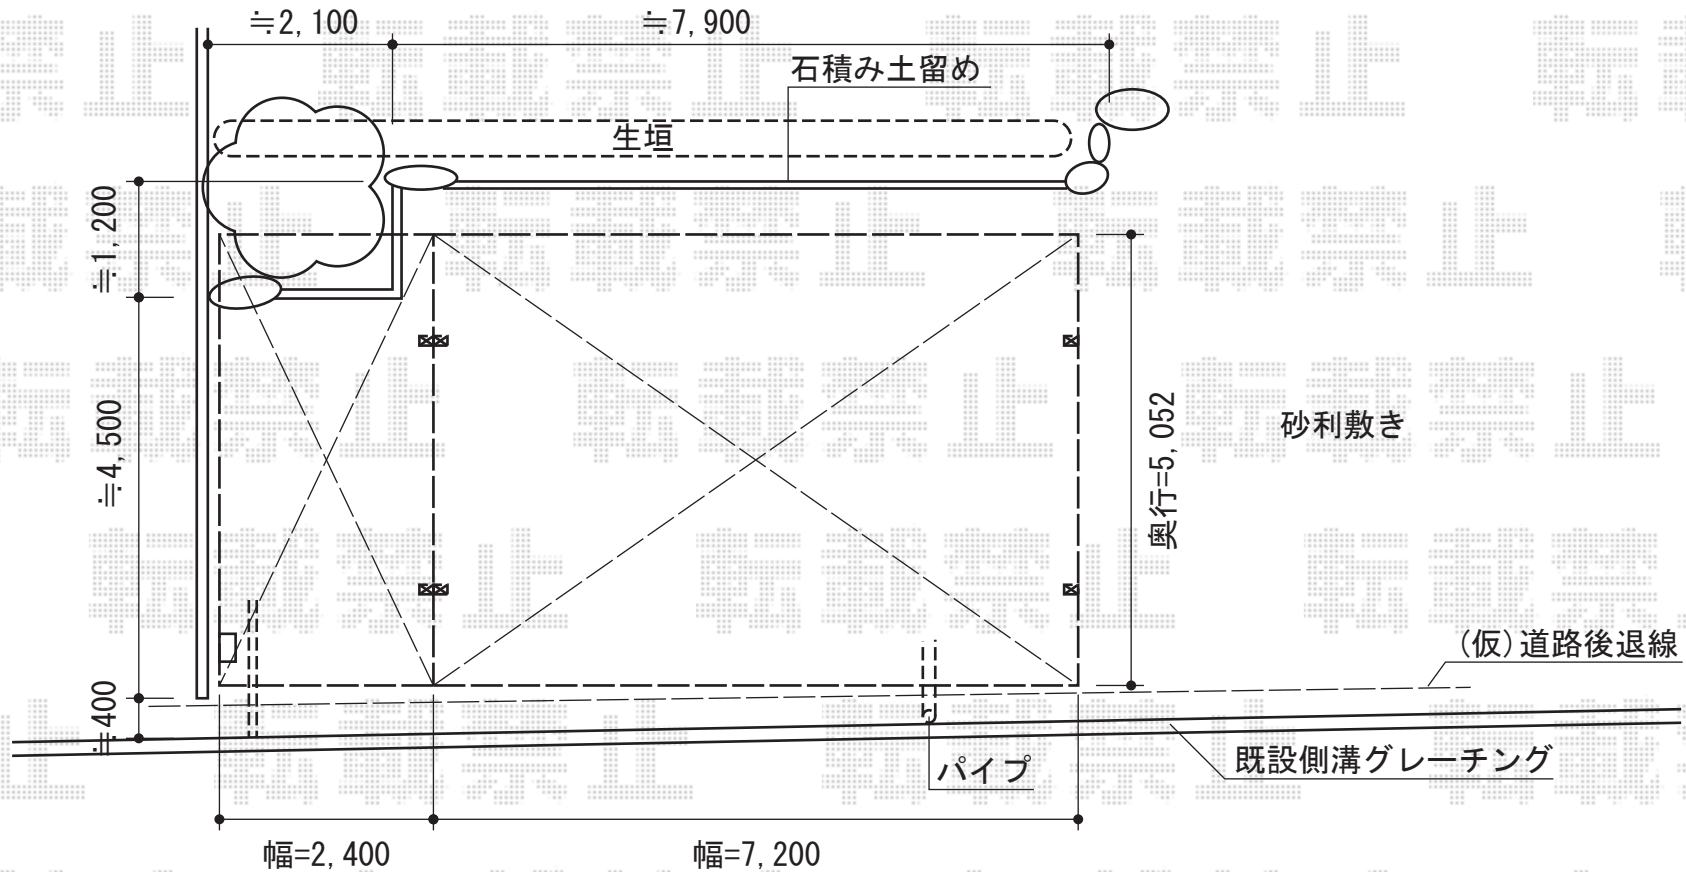

YKK AP レイナポート 積雪～20cm対応
 幅=2,400mm
 奥行=5,052mm
 色：【カームブラック】
 屋根材：熱線遮断ポリカーボネート（アースブルーマット調）
 柱仕様：ハイルーフ仕様（有効高 約2,355mm）

YKK AP レイナトリプルポート 積雪～20cm対応
 幅=7,200mm
 奥行=5,052mm
 色：【カームブラック】
 屋根材：熱線遮断ポリカーボネート（アースブルーマット調）
 柱仕様：ハイルーフ仕様（有効高 約2,355mm）
 追加部材：合掌材×1 Y合掌部品×1

現場状況や作図制限により概略図の内容と多少の違いが生じることがございます。
 施工時は、現場優先とさせて頂きたく思いますので、お立会い頂き、
 最終のご指示のほど、何卒、宜しくお願い致します。



EX-SHOP
[HTTP://WWW.EX-SHOP.NET](http://www.ex-shop.net)

担当：三宅