


ルーフポートシグマIII 積雪～30cm対応

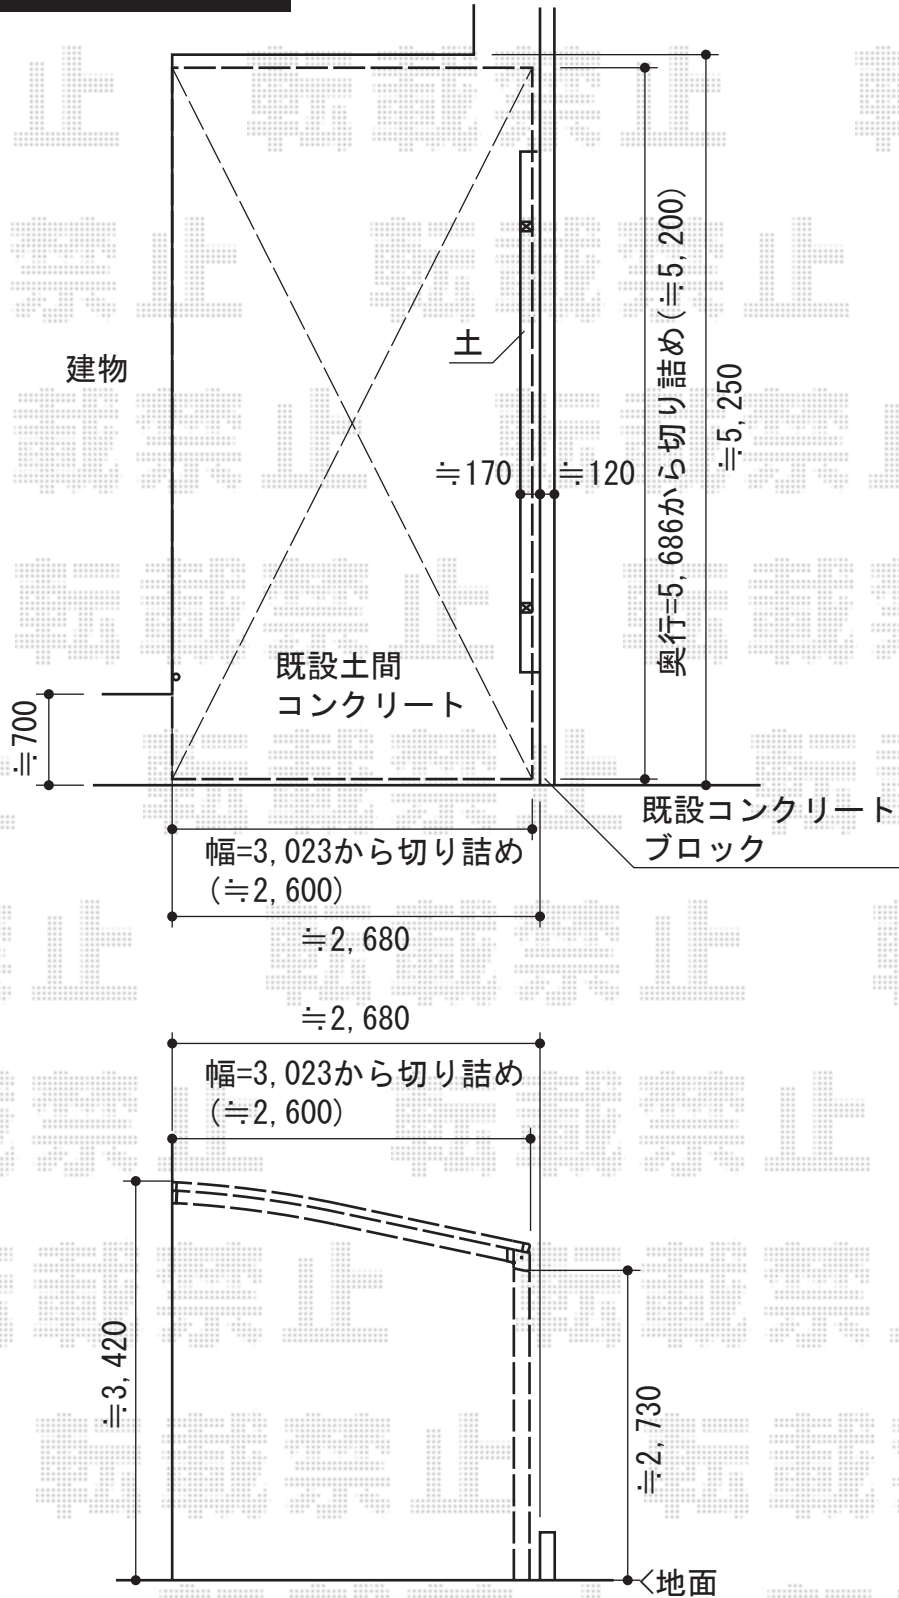

トステム ルーフポートシグマIII 積雪～30cm対応
 幅=3,023mm
 奥行=5,686mm
 色：オータムブラウン
 屋根材：ポリカーボネート（ブルースモーク）
 柱仕様：ロング柱23仕様（有効高 約2,732mm）
 追加部材：はね出し部補強部材（¥37,600.-）
 オプション：サイドパネルH500（¥75,600.-）

現場状況や作図制限により概略図の内容と多少の違いが生じることがございます。
 施工時は、現場優先とさせて頂きたく思いますので、お立会い頂き、
 最終のご指示のほど、何卒、宜しくお願い致します。



EX-SHOP
[HTTP://WWW.EX-SHOP.NET](http://www.ex-shop.net)

担当：三宅