


カーブポートシグマIII ワイド 積雪~30cm対応

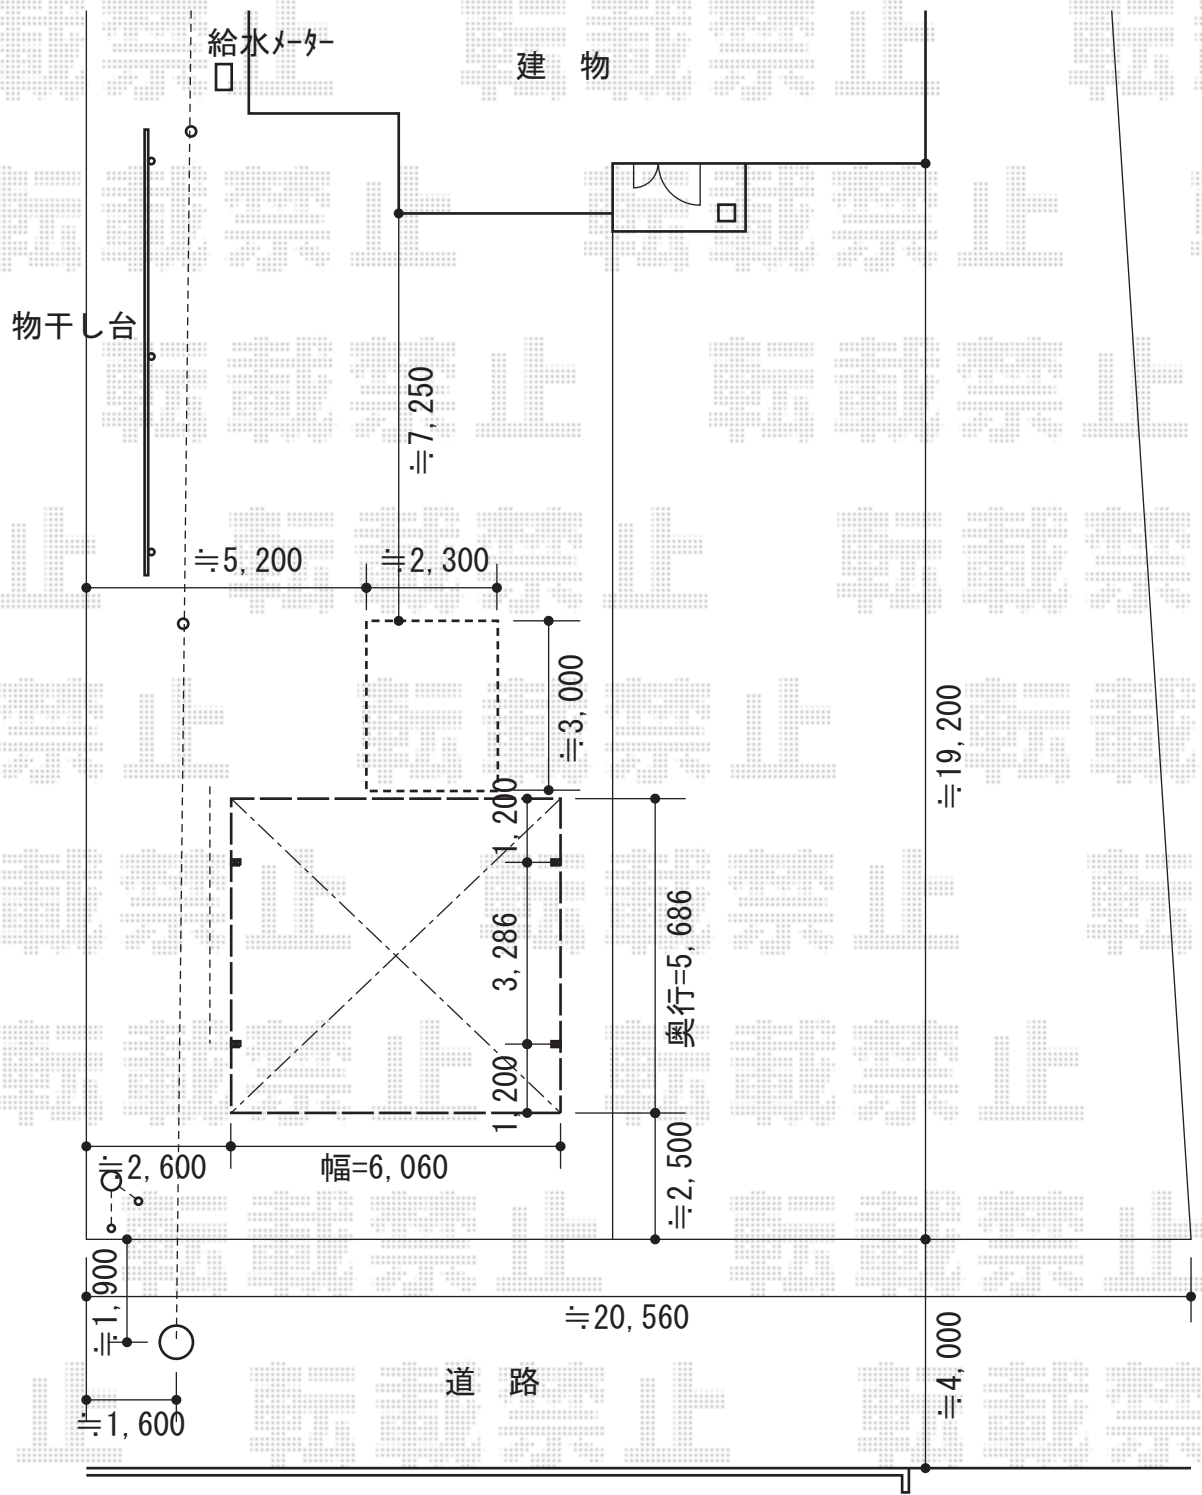

隣地

トステム カーブポートシグマIII ワイド 積雪~30cm対応
 幅=6,060mm
 奥行=5,686mm
 色：シャイングレー
 屋根材：ロング柱23仕様（有効高 約2,300mm）
 柱仕様：熱線吸収アクアポリカーボネート（ライトブルー）

現場状況や作図制限により概略図の内容と多少の違いが生じることがございます。
 施工時は、現場優先とさせて頂きたく思いますので、お立会い頂き、
 最終のご指示のほど、何卒、宜しくお願い致します。



EX-SHOP
 HTTP://WWW.EX-SHOP.NET

担当：小林