


カーポート・フェンス

カーポート、
窓の開閉との干渉を確認の上、
出来るかぎり建物に寄せて
設置致します

コンクリートブロックの基礎を
空けておいて頂きますよう、
お願い致します

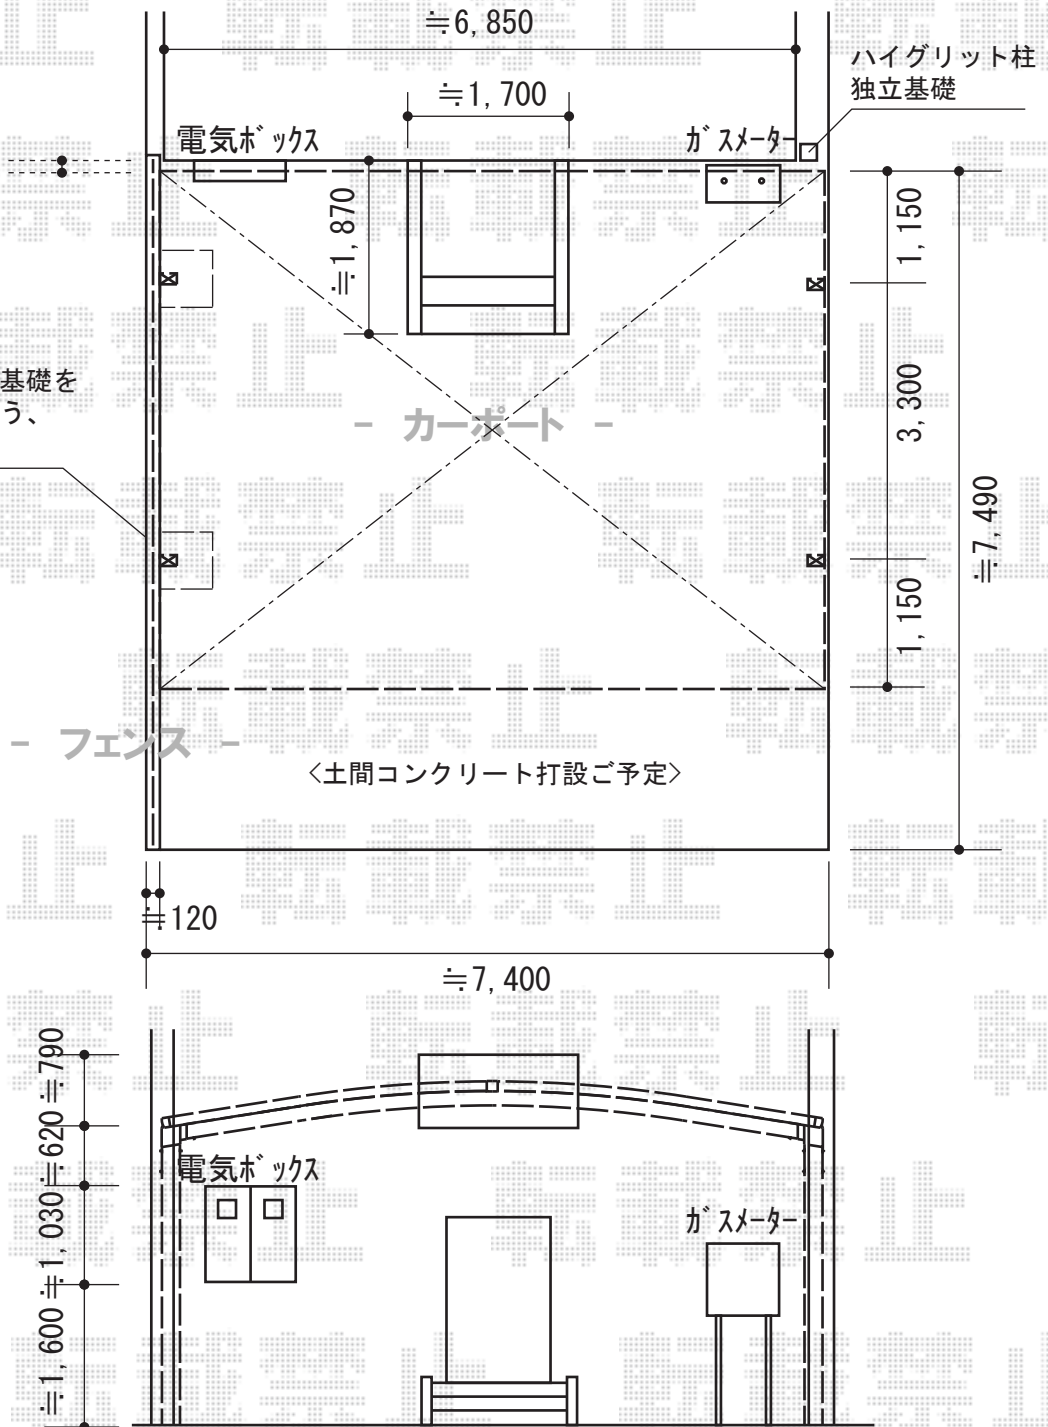

トステム リベルポートシグマIII 3台用 積雪~30cm対応

幅=7,208mm

奥行=5,600mm

色：シャイングレー

屋根材：ポリカーボネート（ブルースモーク）

柱仕様：ロング柱28仕様（有効高 約2,805mm）

TOEX ハイグリッドフェンスN8型[フリーポール]

本体1枚 (W×H) = (2,000mm×1,200mm) × 4枚

スチール柱：T15×1本、T12×5本

小口キャップ：1

色：シャイングレー

現場状況や作図制限により概略図の内容と多少の違いが生じることがございます。
施工時は、現場優先とさせて頂きたく思いますので、お立会い頂き、
最終のご指示のほど、何卒、宜しくお願い致します。



EX-SHOP
HTTP://WWW.EX-SHOP.NET

全ての著作権は、エクスショップに帰属します。当社とのお取引目的外的使用・複製・転載禁止となっております。