



# テラス屋根・フェンス

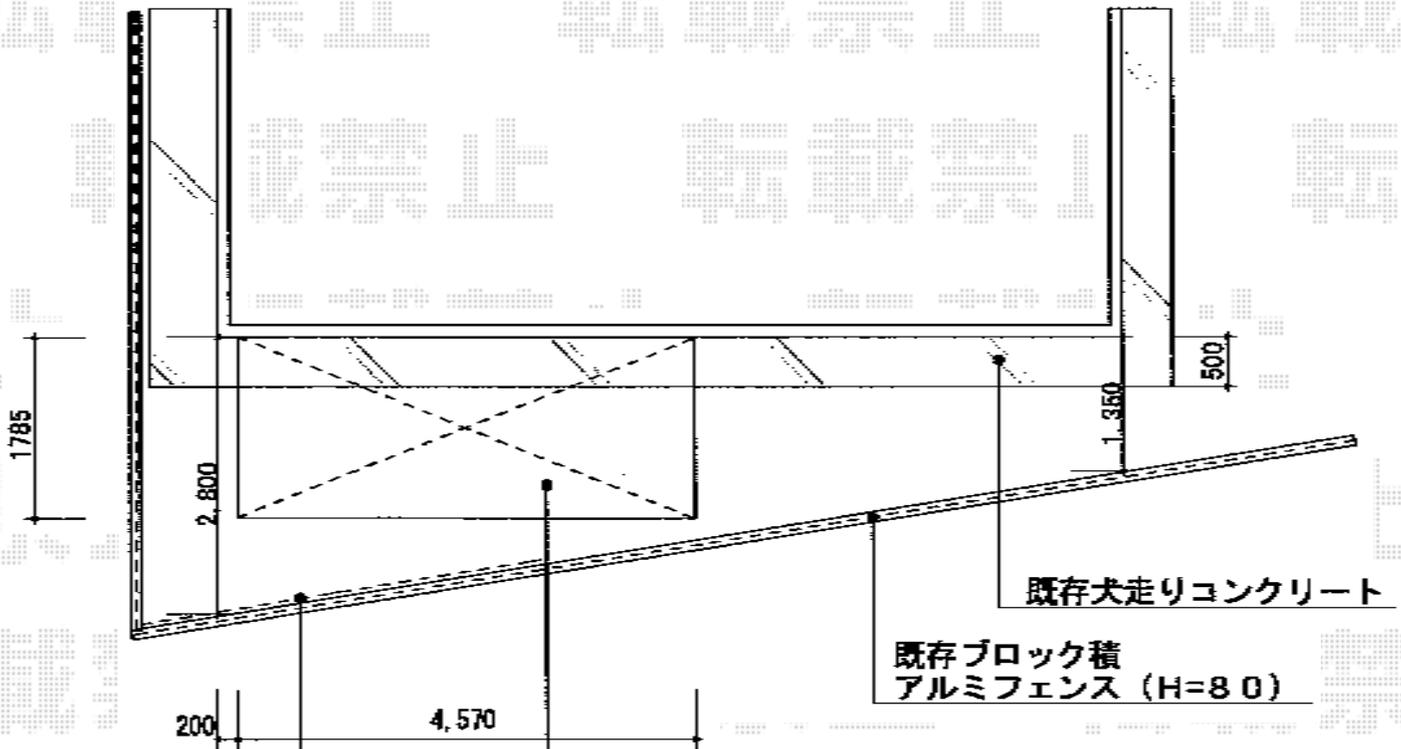

トステム ライザーテラスⅡ R型 テラスタイプ 積雪～20cm対応  
 間口=関東間2.5間通し (柱芯々4,350mm 屋根幅4,570mm)  
 出幅=6尺 (1,785mm)  
 色：シャイングレー  
 屋根材：ガリレポリカ (クリアマット/すりガラス調)  
 柱仕様：柱位置固定タイプ  
 施工方法：上止め  
 オプション：吊り下げ物干し 標準 2本入

TOEX プリレオR5型フェンス アルミ多段柱仕様  
 本体1枚 (W×H) = (W1,975mm×H800mm) × 2枚  
 多段柱：T-22×3本  
 部品：上下ブラケットセットA×3セット  
 部品：継手セットA×1セット  
 部品：端部キャップA×1セット  
 色：シャイングレー

既存ブロック積  
 アルミフェンス (H=80)

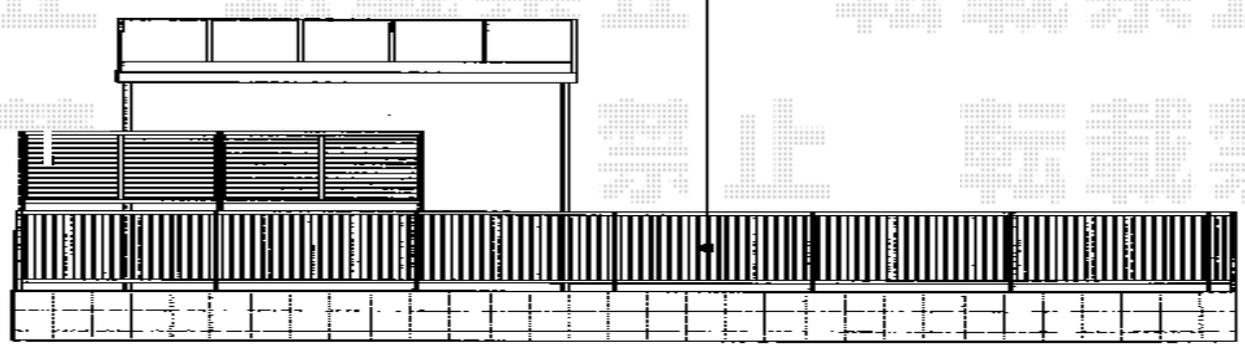

現場状況や作図制限により概略図の内容と多少の違いが生じることがございます。  
 施工時は、現場優先とさせて頂きたく思いますので、お立会い頂き、  
 最終のご指示のほど、何卒、宜しくお願い致します。



**EX-SHOP**  
 HTTP://WWW.EX-SHOP.NET  
 担当：岡本