


エクスラインフェンス7型

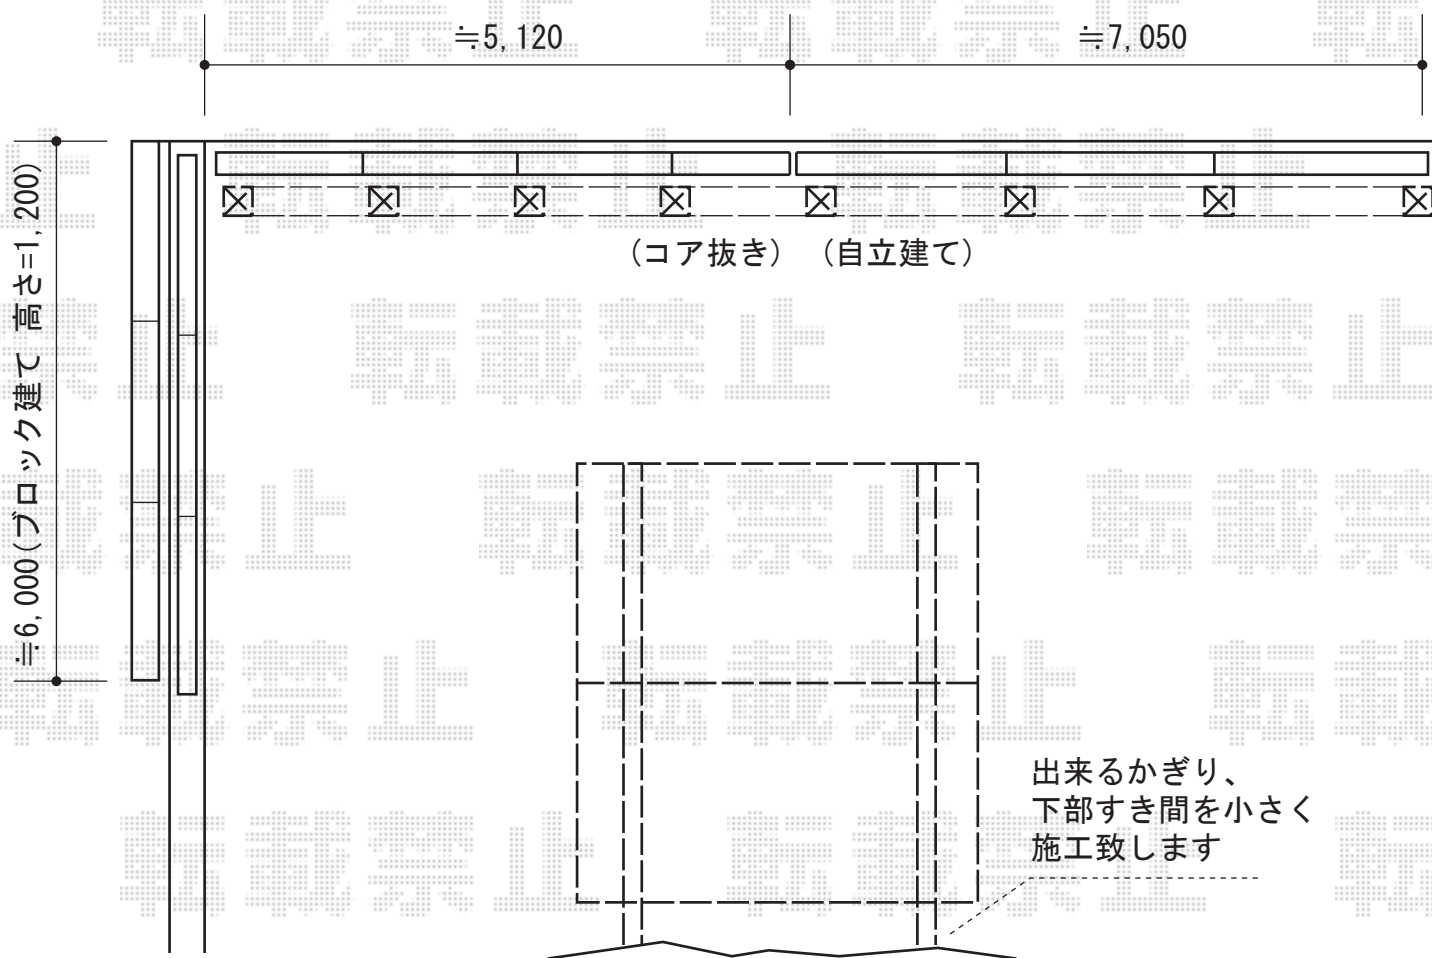

YKK AP エクスラインフェンス7型 自由柱
本体1枚 (W×H) = (1,975mm×1,200mm) × 3枚
主柱 : T120×7本
エンドキャップ : 1セット
色 : ブラウン

YKK AP エクスラインフェンス7型 2段支柱
本体1枚 (W×H) = (1,975mm×1,000mm) × 14枚
2段支柱 : T190×8本
エンドキャップ : 2セット
色 : ブラウン

現場状況や作図制限により概略図の内容と多少の違いが生じることがございます。
施工時は、現場優先とさせて頂きたく思いますので、お立会い頂き、
最終のご指示のほど、何卒、宜しくお願い致します。



EX-SHOP
HTTP://WWW.EX-SHOP.NET

担当：長谷川