


# マルチスクエア アール屋根 積雪～30cm対応

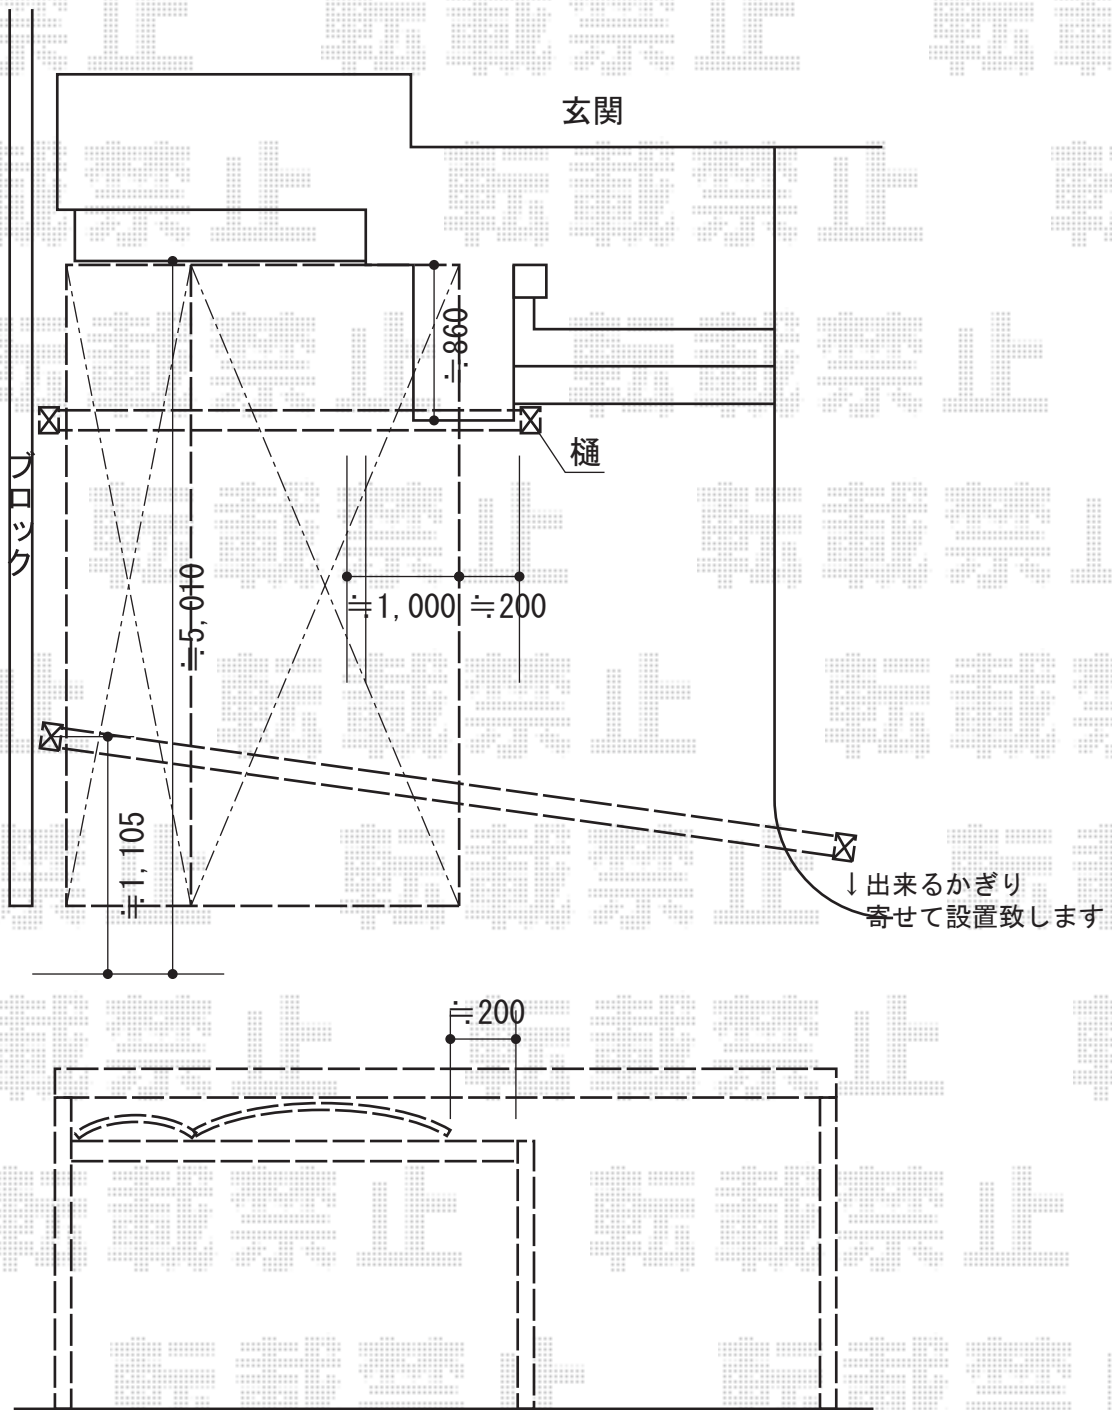

トステム マルチスクエア アール屋根 積雪～30cm対応  
幅=1,472mm  
奥行=4,980mm  
色：シャイングレー  
屋根材：熱線吸収ポリカーボネート（ライトブルーマット調）  
柱仕様：両支持タイプ  
追加部材：横樋

現場状況や作図制限により概略図の内容と多少の違いが生じることがございます。  
施工時は、現場優先とさせて頂きたく思いますので、お立会い頂き、  
最終のご指示のほど、何卒、宜しくお願い致します。



EX-SHOP  
HTTP://WWW.EX-SHOP.NET

担当：小林